

PPE Area Ex Mattatoio (APC 6)

IN ADEGUAMENTO ALLE PRESCRIZIONI DELLA
 SOPRINTENDENZA PER I BENI ARCHITETTONICI
 E PER IL PAESAGGIO DELLE MARCHE

Assessore: Dott. Gianni GIACCAGLIA
 Direttore di Area: Ing. Sauro MOGLIE
 Dirigente del Servizio: Arch. Marcello GIDONI
 Progettista: Arch. Claudio LARICE
 Collaboratori: Geom. Roberto MORESCHI

Elaborato **5**

Interventi unitari

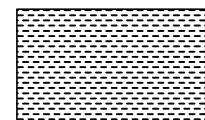
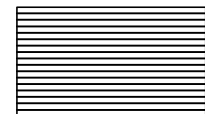
Scala 1:1000
 Data: Luglio 2003

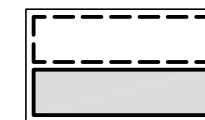
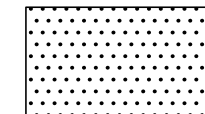
COPIA CONTRODEDOTTA

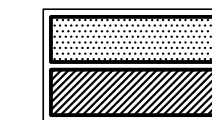
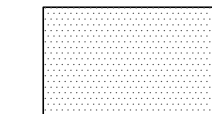
LEGENDA

— Perimetro APC 6 (ZTO 10)
 - - - Perimetro intervento PPE

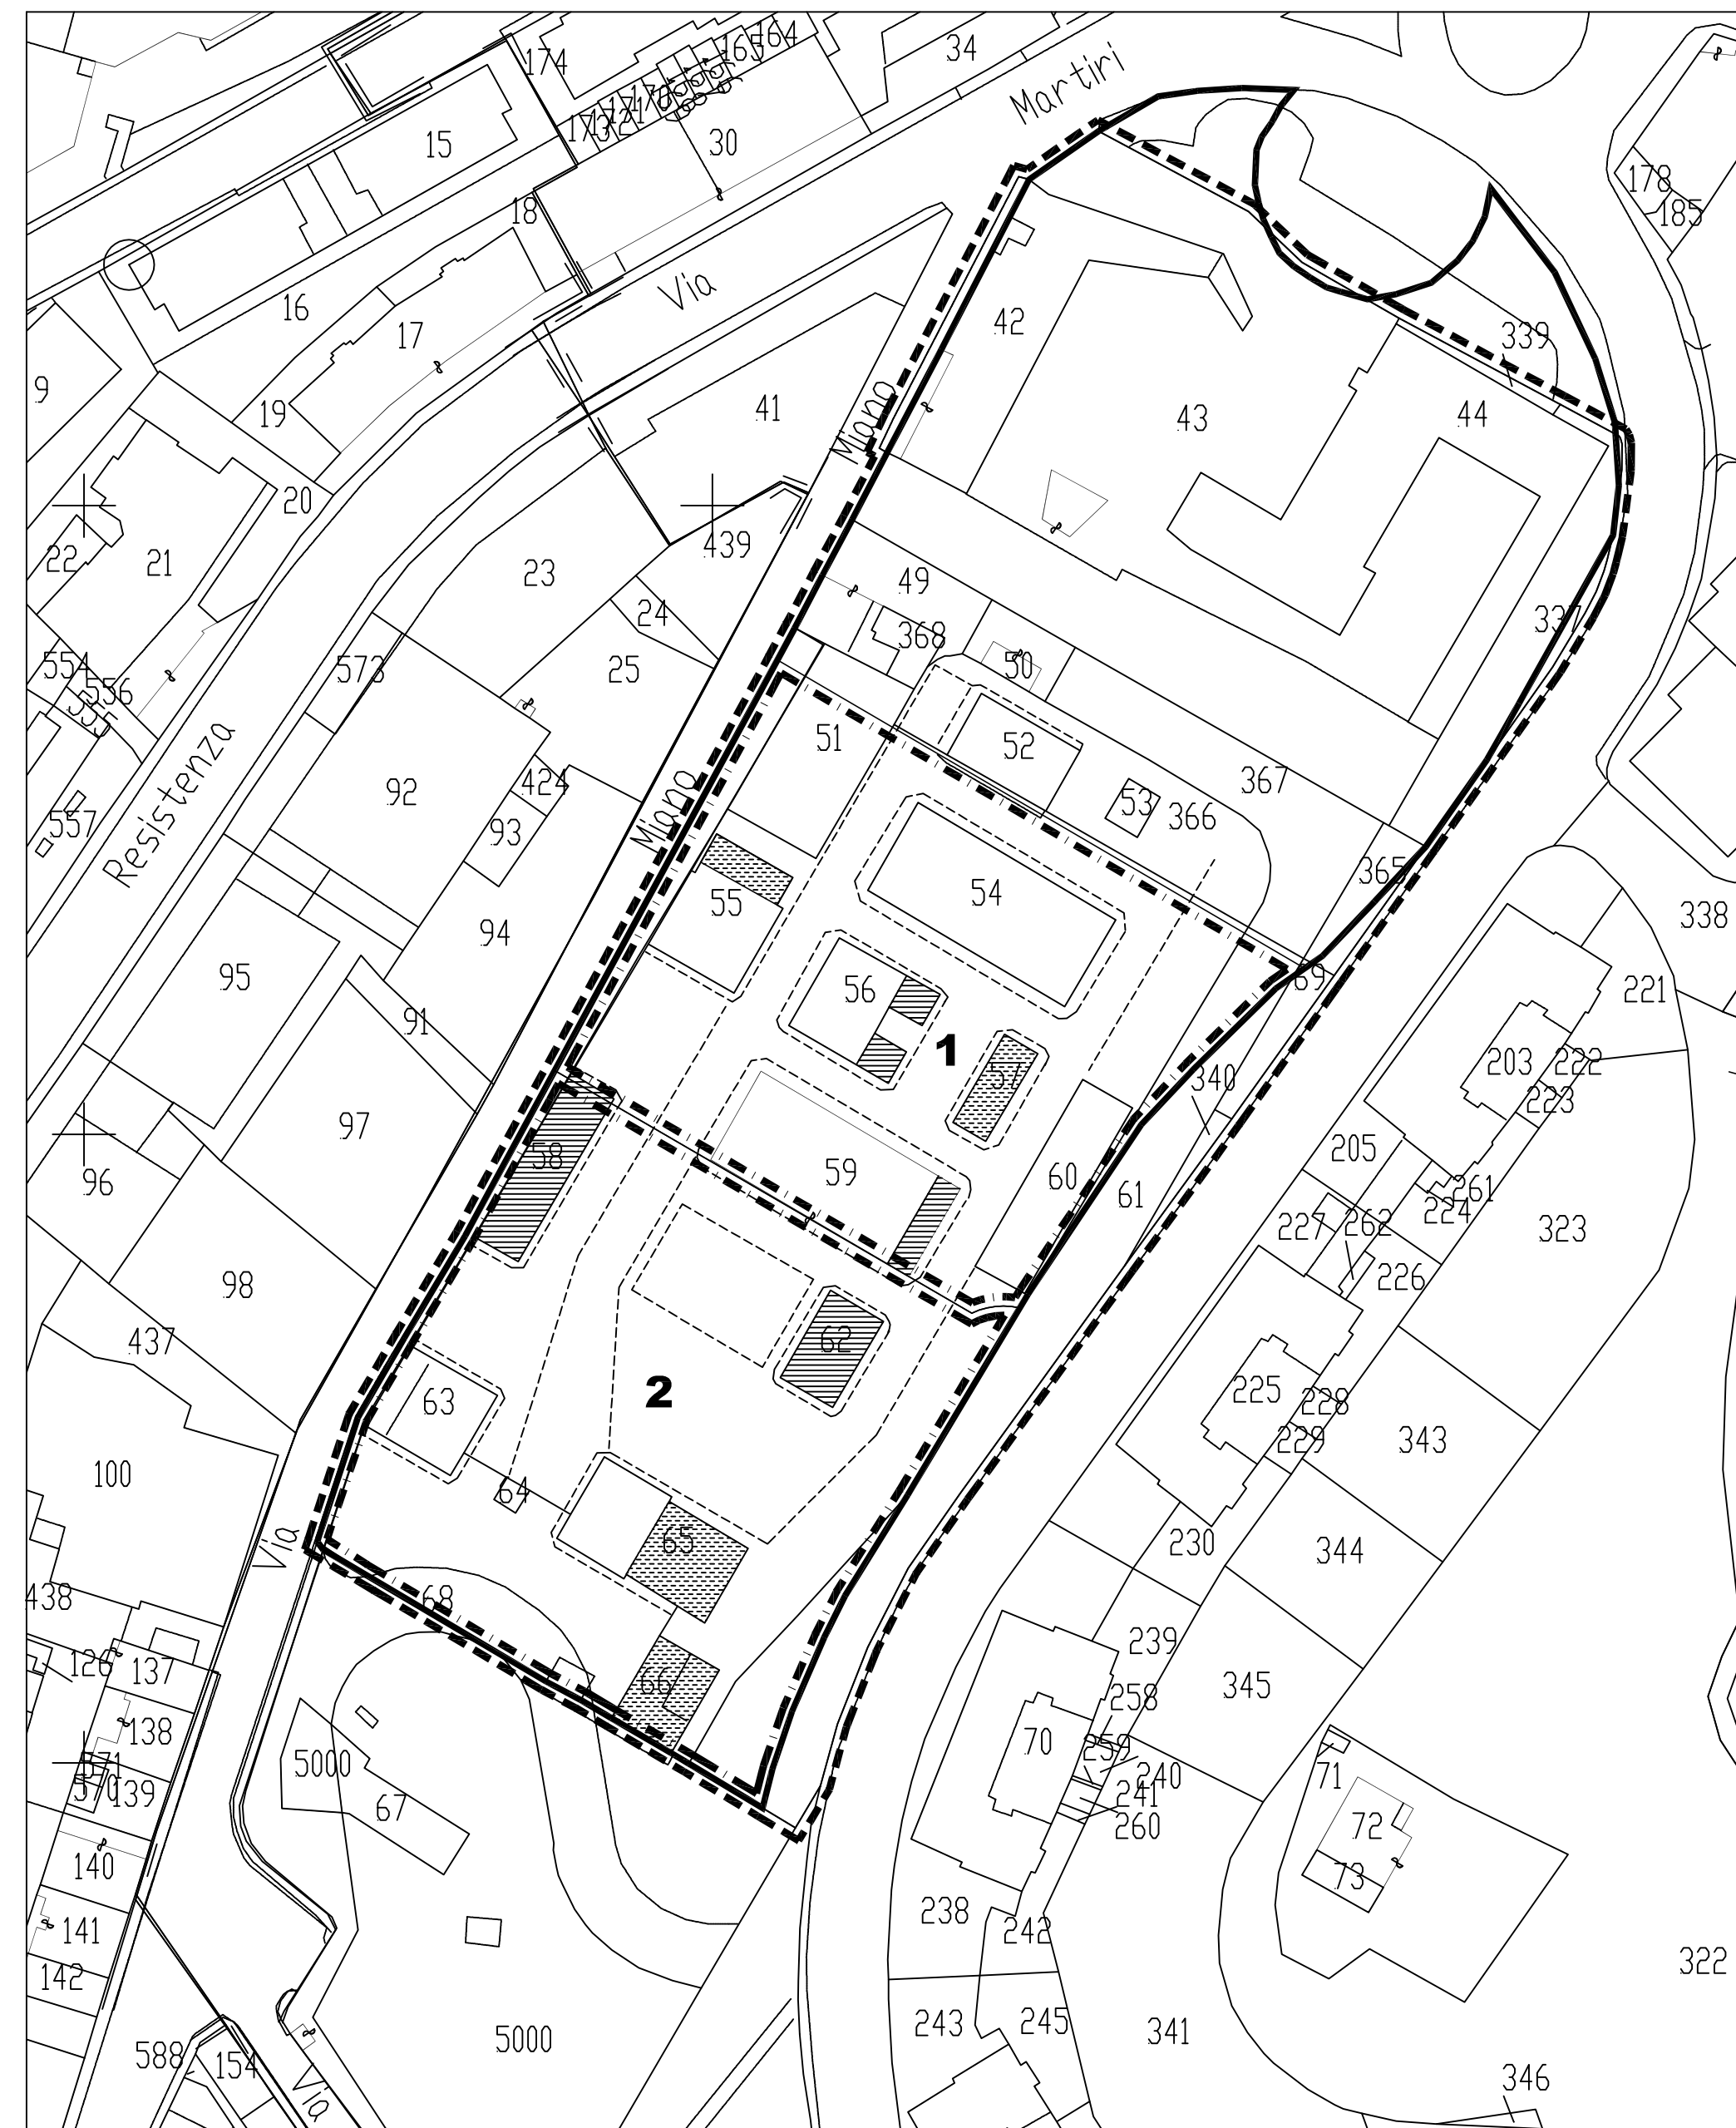
1 Comparto 1
2 Comparto 2

 Manufatti da demolire
 Manufatti già demoliti

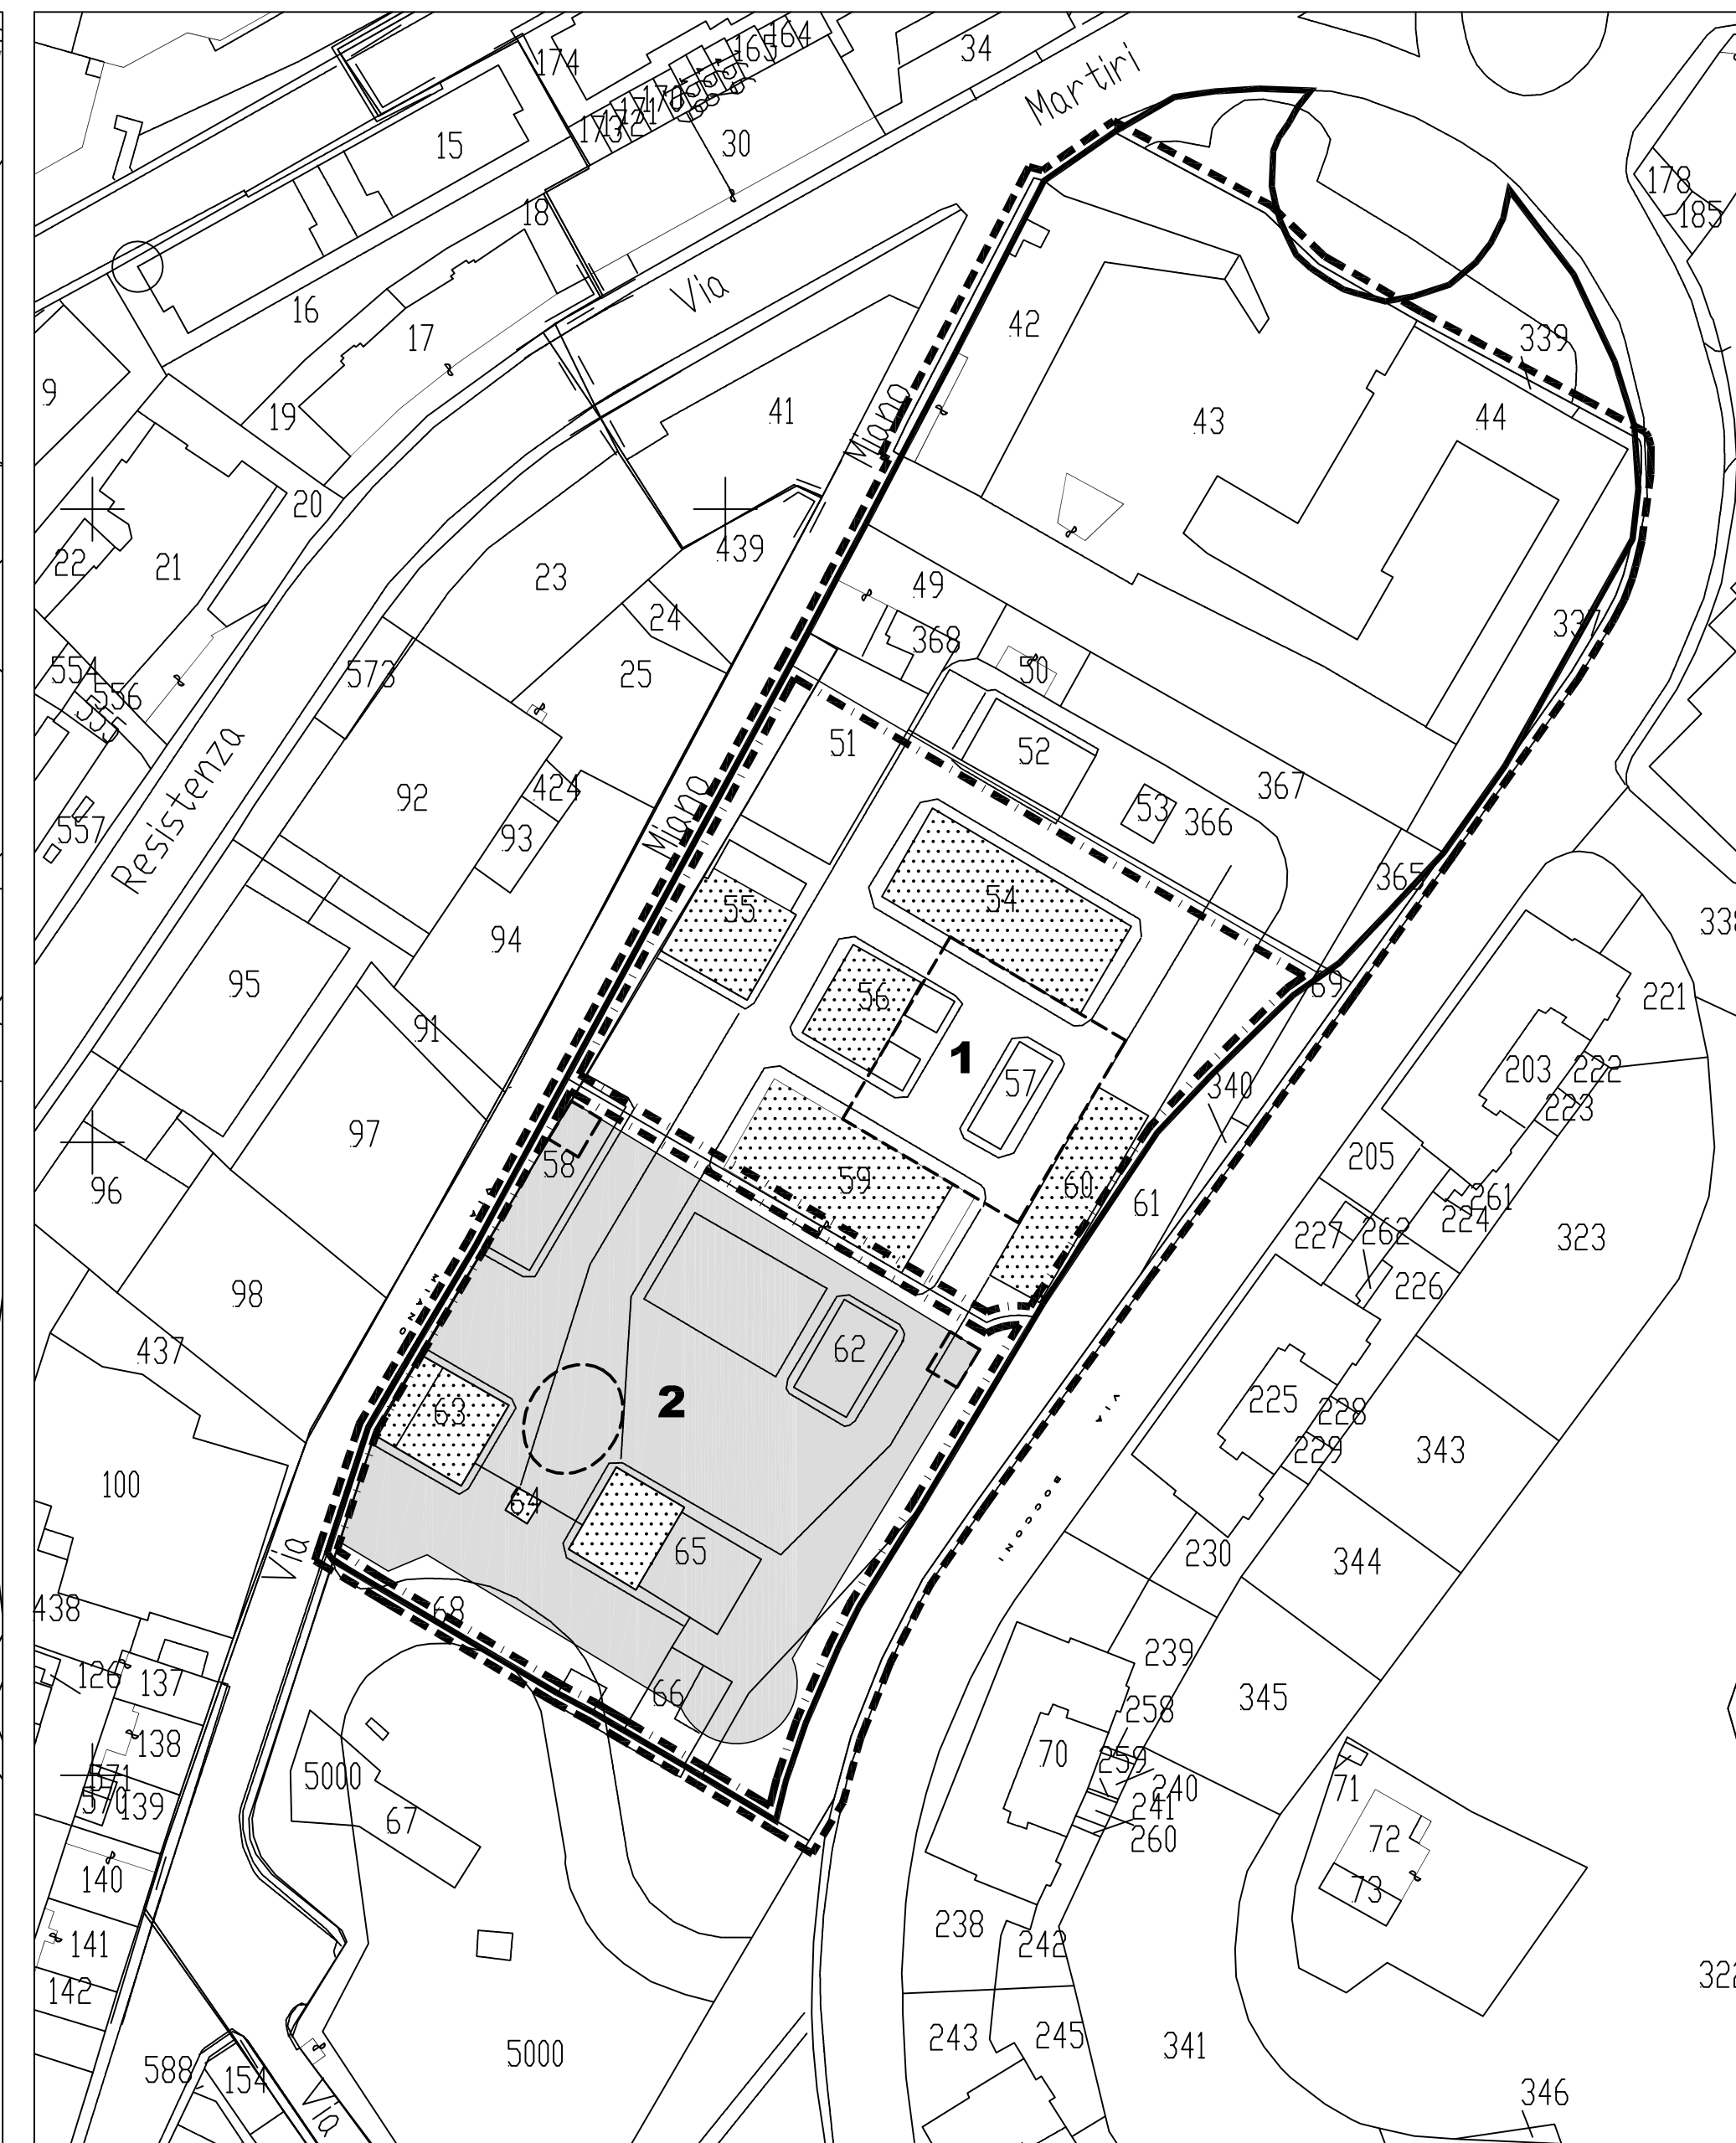
 Nuovi edifici
 Possibili volumetrie
 Ingombro parcheggio interrato
 Manufatti da sottoporre ad interventi di recupero e riuso

 Verde
 privato V3
 pubblico V1
 Percorsi pedonali e carrabili

Demolizioni



Edifici



Sistemazione aree scoperte

