

Legenda


----- Perimetro di piano

—— Demanio marittimo

■ Proprietà comunali

▨ Subarea

F. Planimetria dello stato di fatto

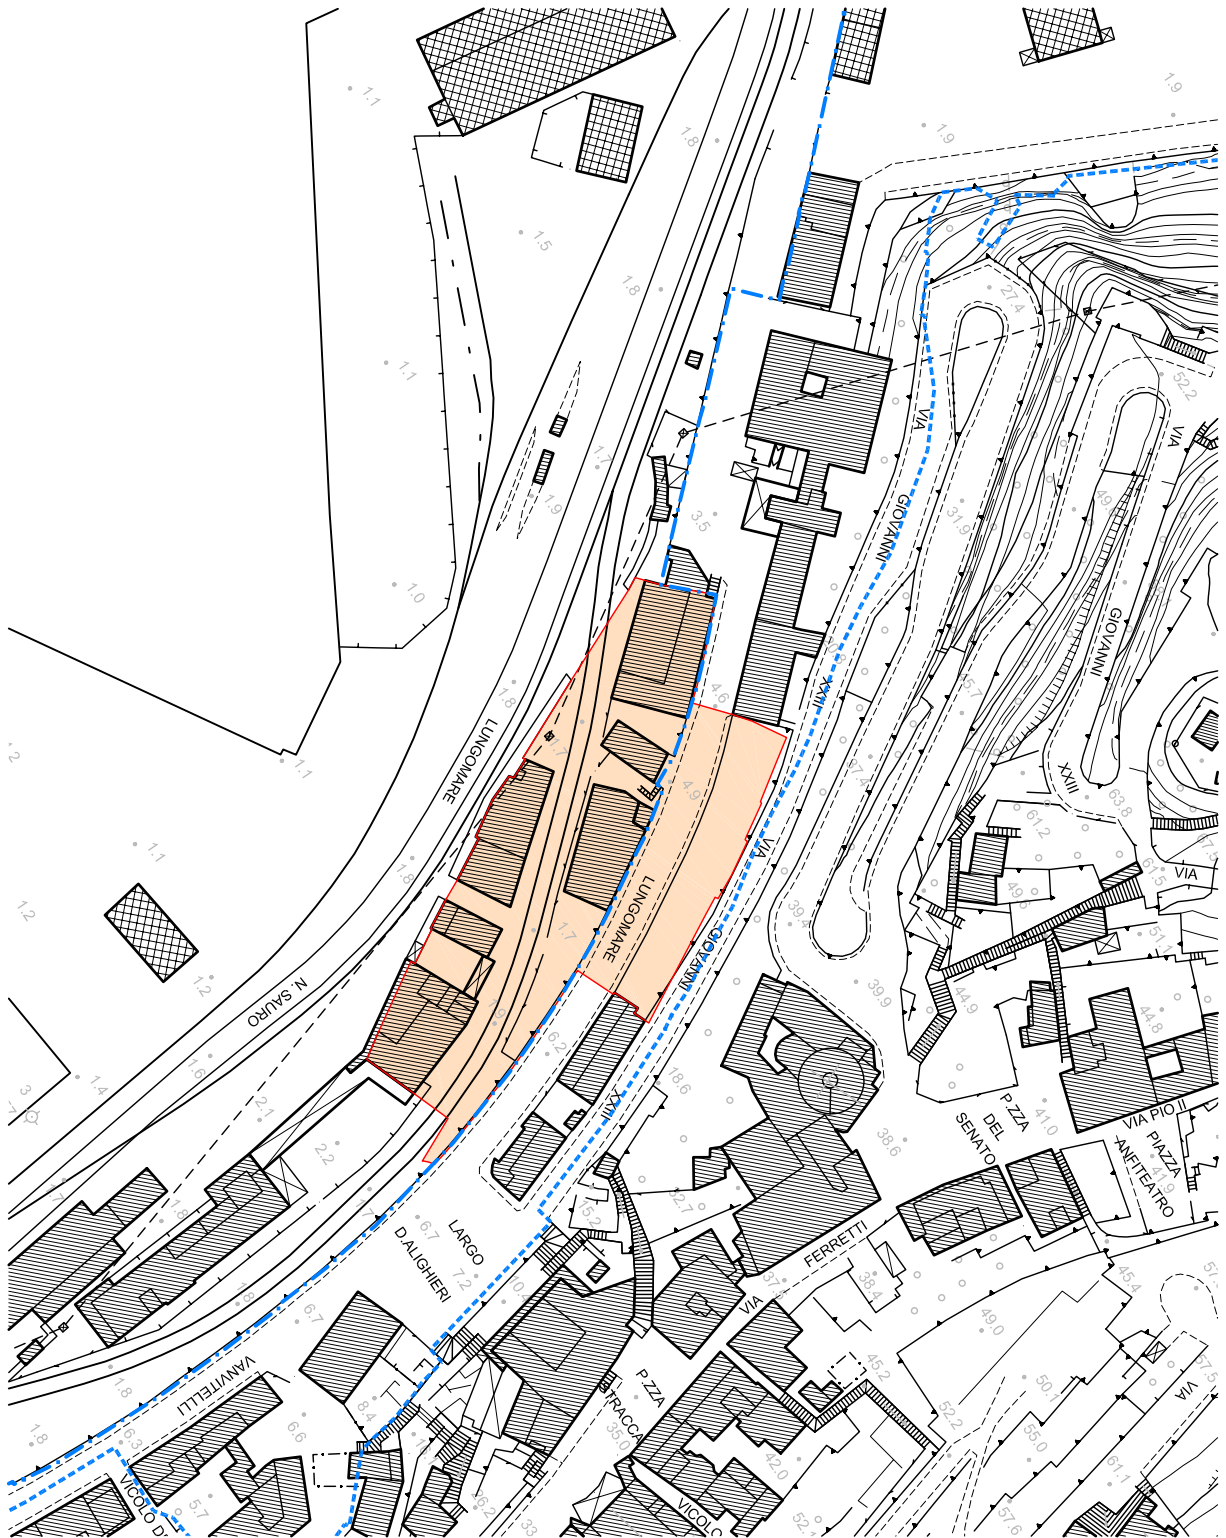


Legenda

----- Perimetro di piano

■ Subarea

--- Confine del demanio marittimo

G. Linee guida per la progettazione

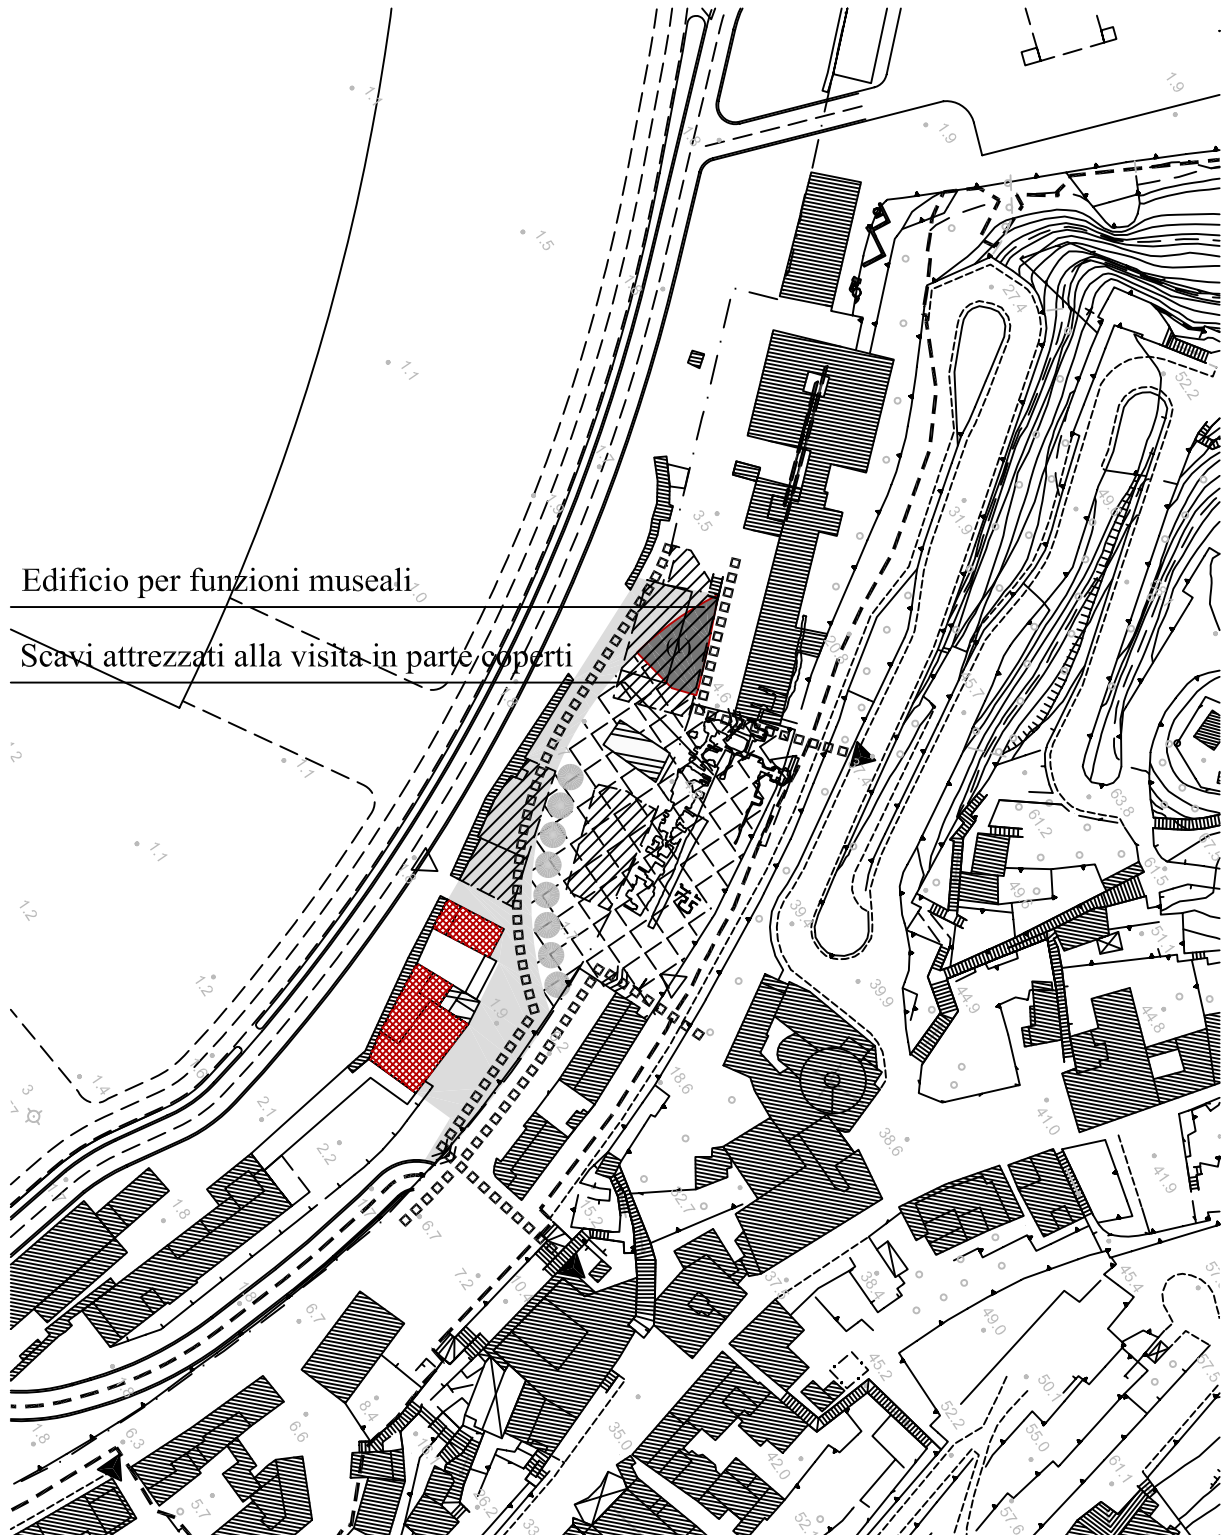

Edificio per funzioni museali

Scavi attrezzati alla visita in parte coperti

Legenda

--- Perimetro di piano

- - - Confine demanio marittimo

— Nuovo profilo banchine

■ Spazi pubblici pavimentati

▤ Spazi pubblici attrezzati

●● Filari alberati

□□ Percorsi pedonali

»» Risalite

▶ Connessioni con la città

▷ Accessi carrabili

⊠ Reperti archeologici

▨ Edifici e manufatti storici

▤ Edifici e manufatti da ristrutturare

▨ Edifici e manufatti da demolire

(1) Numero di piani

■ Giacitura indicativa delle nuove volumetrie