


CANDIA — CASTRO

SCALA 1:1000

REDATTO DAI SIGG.:
dall'Arch. G. Astengo - dall'Ing. C. Baccin - dall'Arch. M. Coppa - dall'Arch. M. Pallottini - dall'Ing. C. Salmoni
dall'Arch. P. Salmoni - dall'Ing. G. Tommasi -
ED AGGIORNATO A CURA DELL'UFFICIO URBANISTICA DELLA RIPARTIZIONE LL. PP. del
COMUNE DI ANCONA - 15 Dicembre 1962

Il Capo Ufficio Urbanistica
f. to dr. Ing. C.A. Gaggiotti

Il Capo Ripartizione LL. PP.
f. to dr. Ing. A. Podesti

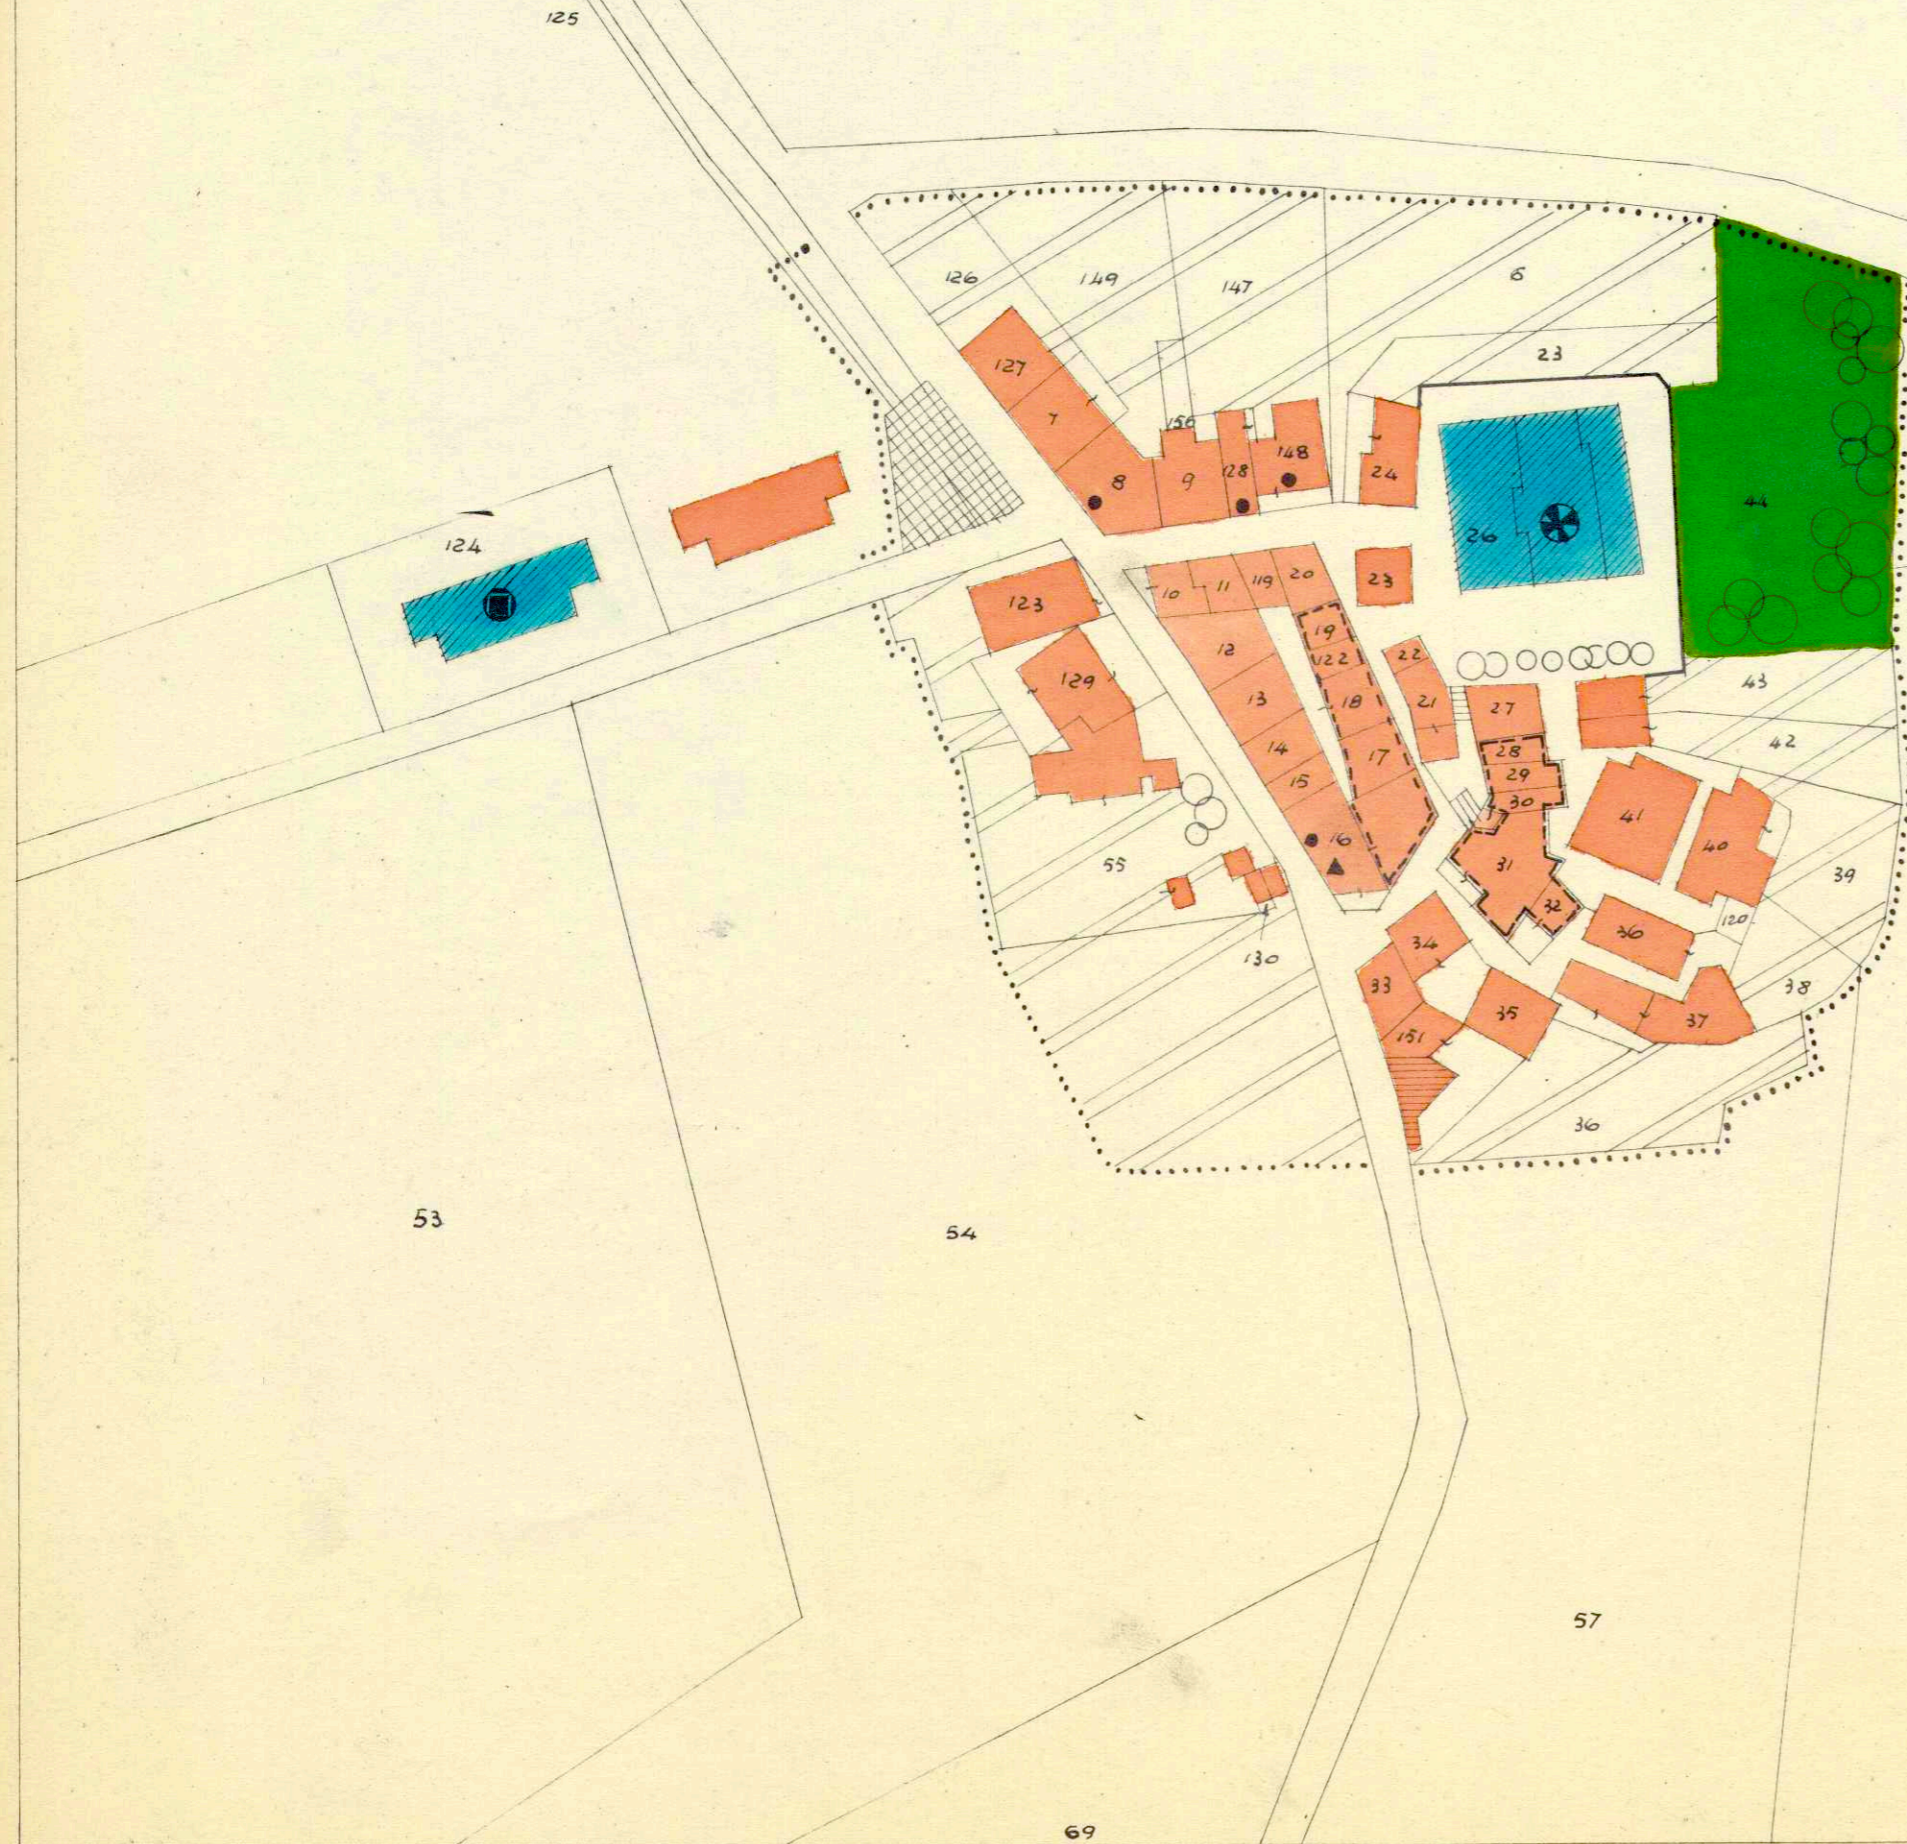

15 DIC. 1962
IL CAPO SEZIONE
f. to Dr. Ing. Cesare Gaggiotti
L'INGEGNERE CAPO
f. to Dr. Ing. Alberto Podesti



COPIA

Copia conforme all'originale approvato dal
Consiglio Com. ²² in data 21-12-1962 con deliberazione N° 593
del 21-12-1962 in data 22-2-1963
Divis. IV

21 NOV. 1963

IL SEGRETARIO GENERALE regg.
Dott. Oliviero Mancinelli

A handwritten signature in black ink, likely belonging to the General Secretary, Dott. Oliviero Mancinelli.

136