




..... PERIMETRO PEEP
 - - - PERIMETRO APL

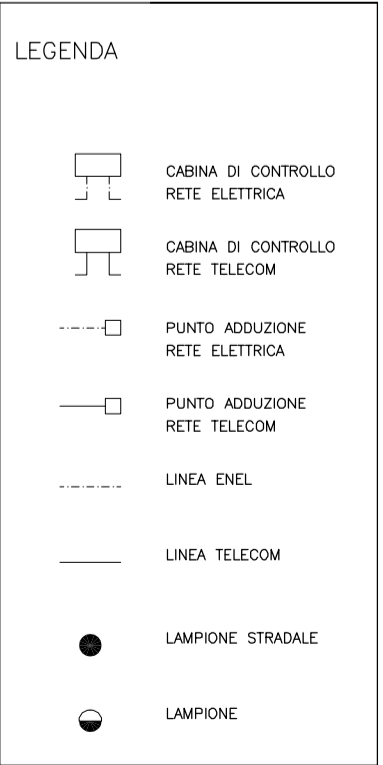

COMUNE DI ANCONA
 Area Urbanistica
 Servizio Pianificazione Attuativa

**PEEP PIETRALACROCE (APL 4)
 FORTE ALTAVILLA**
VARIANTE
 (CON OSSERVAZIONI)

TAV.: **15**

Adozione:
 Del. Cons. n. 3
 del 12/01/2004

Approv. definitiva:
 Del. Cons. n.
 del

ELABORATO:
SCHEMA RETI ENEL-TELECOM

SCALA:
1:500

DATA:
 Maggio 2004

Assessore:
 Direttore di Area:
 Dirigente del Servizio:

Dott. Gianni GIACCAGLIA
 Ing. Sauro MOGLIE
 Arch. Daniele Martelli

Tecnici Incaricati

Arch. Marcello Gidoni
 Geom. Emilio Mancinelli (Responsabile del Procedimento)
 Geom. Roberto Barbotti

il sindaco
 Fabio STURANI

il segretario generale
 Lorenzo RAMADU' MARIANI