


**VARIANTE PEEP  
 APL 31\_A2 - ASPIO**


Assessore: Arch. Paolo PASQUINI  
 Direttore d'Area: Ing. Sauro MOGLIE  
 Dirigente del Settore: Arch. Daniele MARTELLI (Responsabile del Procedimento)  
 Coordinatore: Arch. Daniele MARTELLI  
 Progettisti: Arch. Daniele MARTELLI  
 Ing. Tommaso PIEMONTESE  
 Geom. Stefano GOVERNATORI  
 Geom. Roberto BARBOTTI  
 Geom. Roberto MORESCHI

Elaborato **5**  
**Schemi tipologici  
 e profili**


Data: Ottobre 2010  
 Scala: 1:500/1:200  
 Adottato con D.C.C. n. 87 del 31.05.2010  
**APPROVAZIONE**

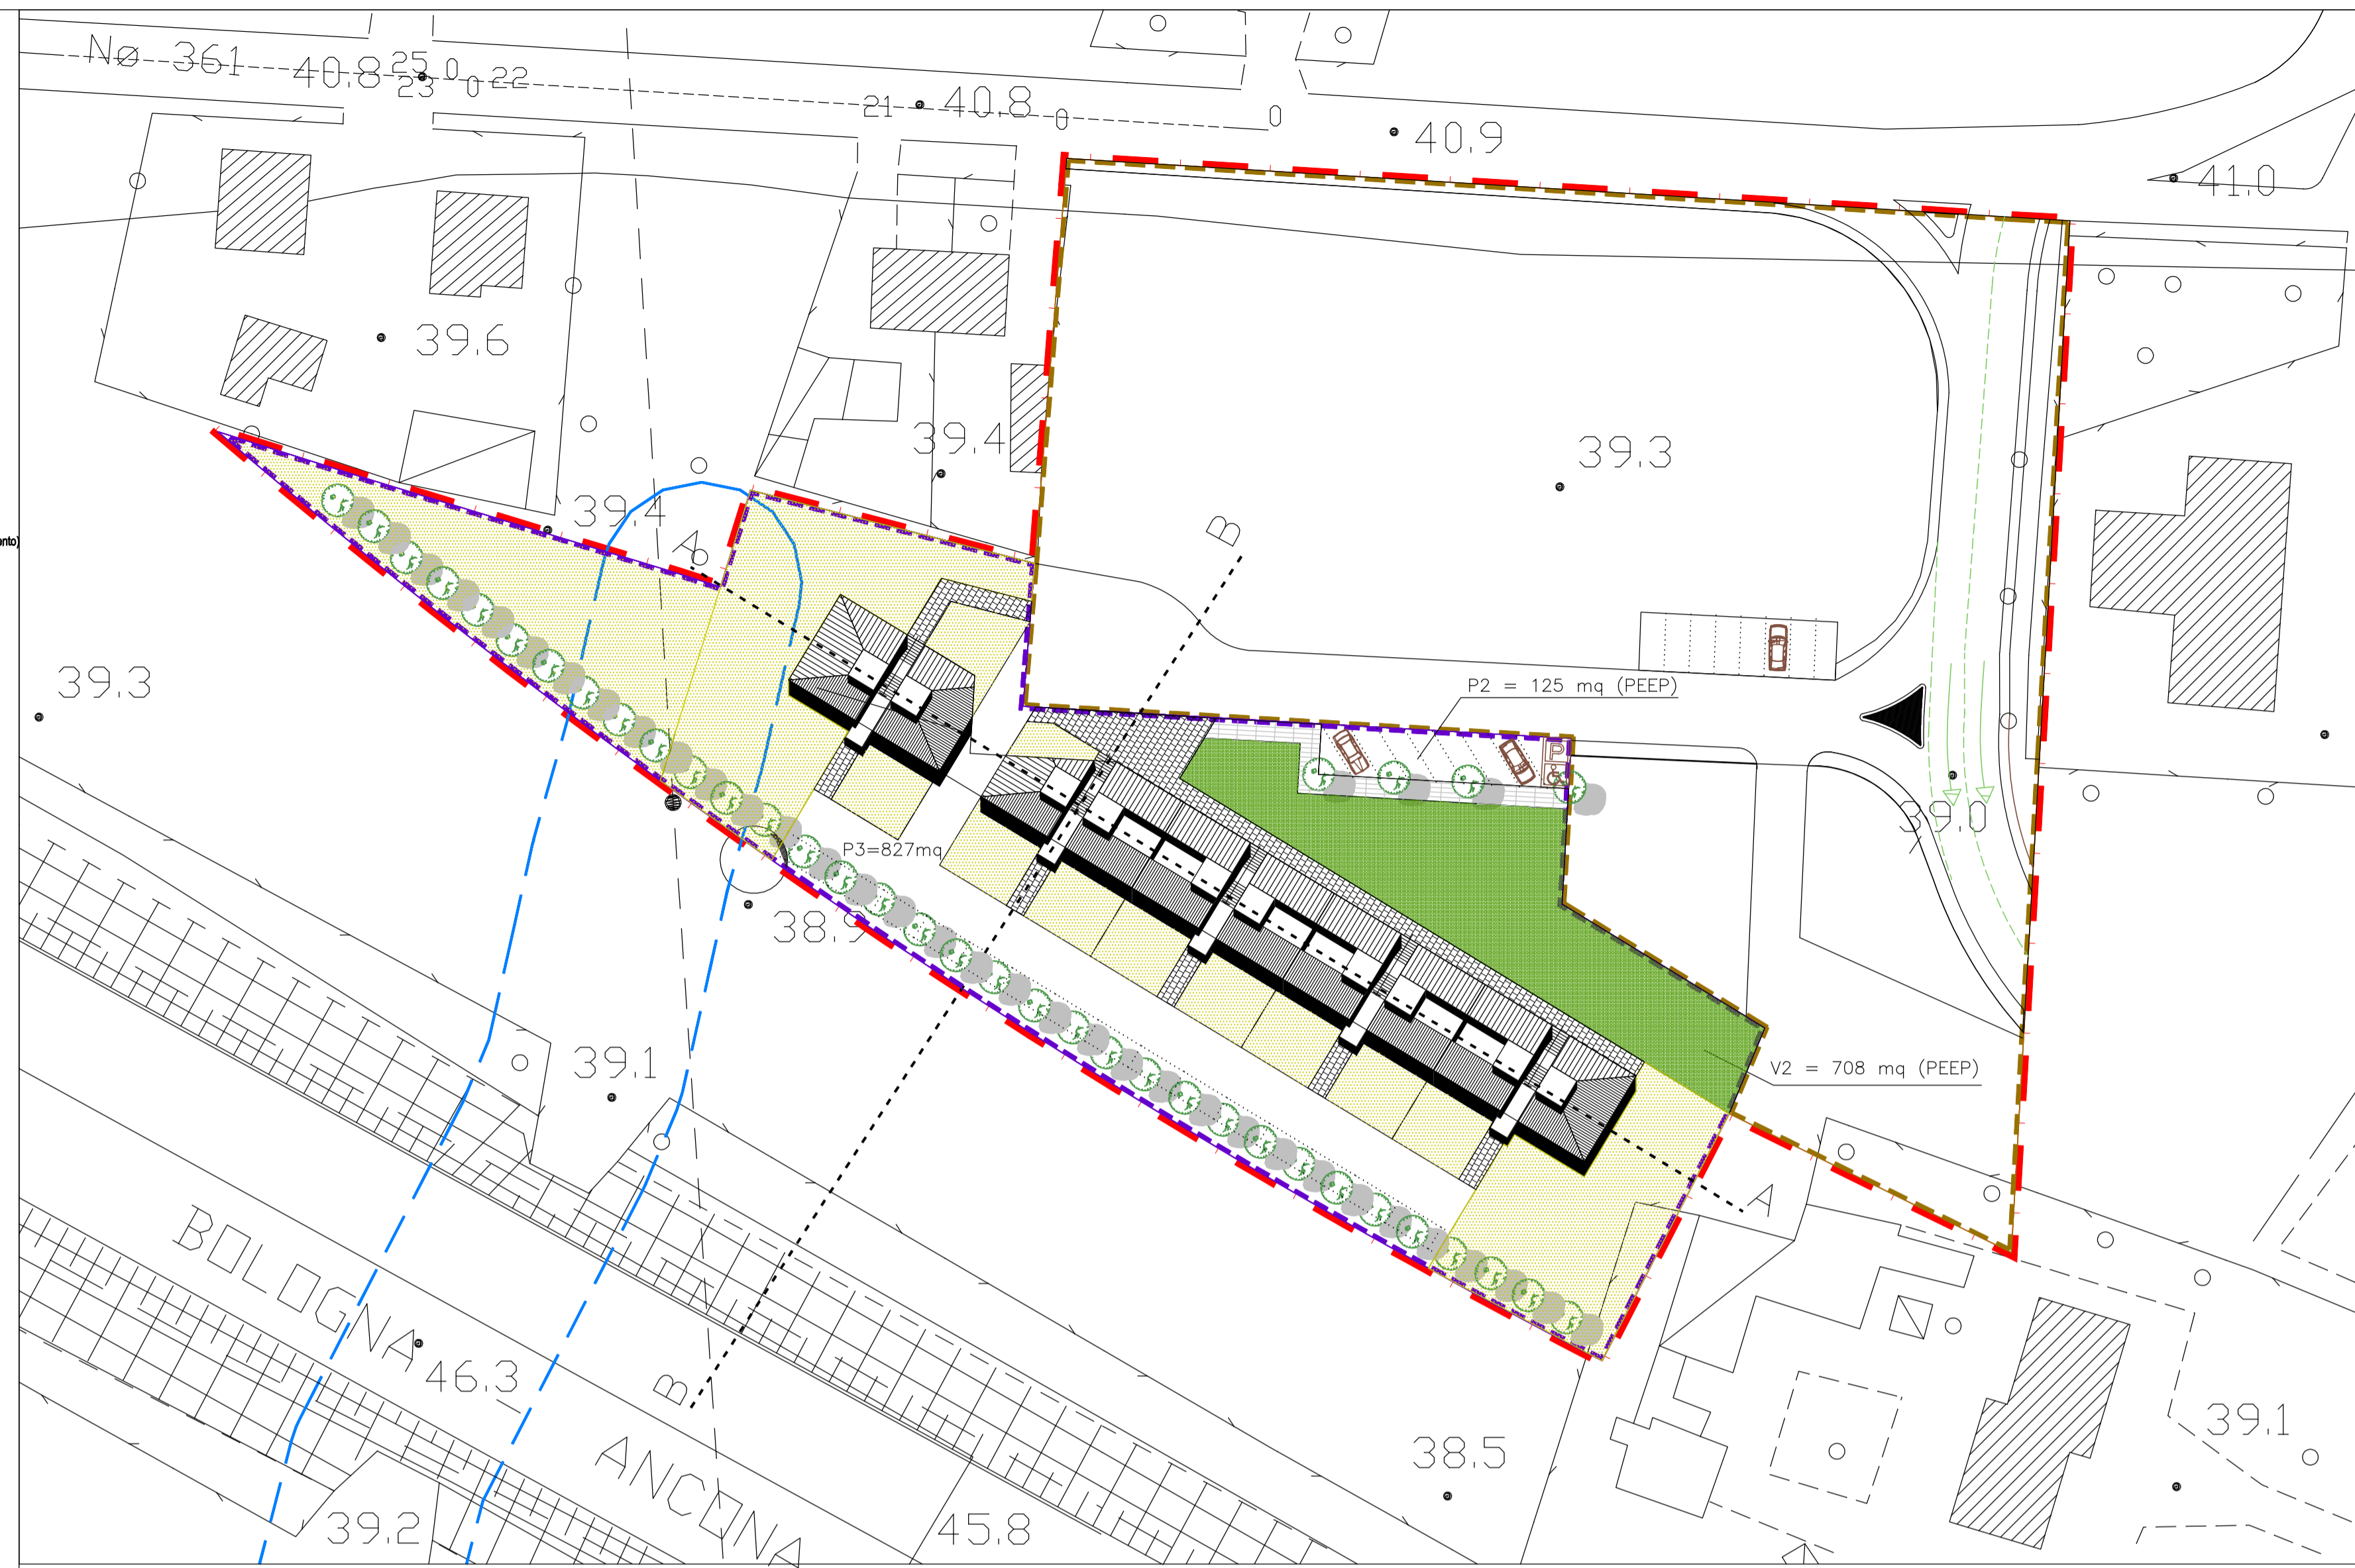


Tipologie  
 (scala 1:200)

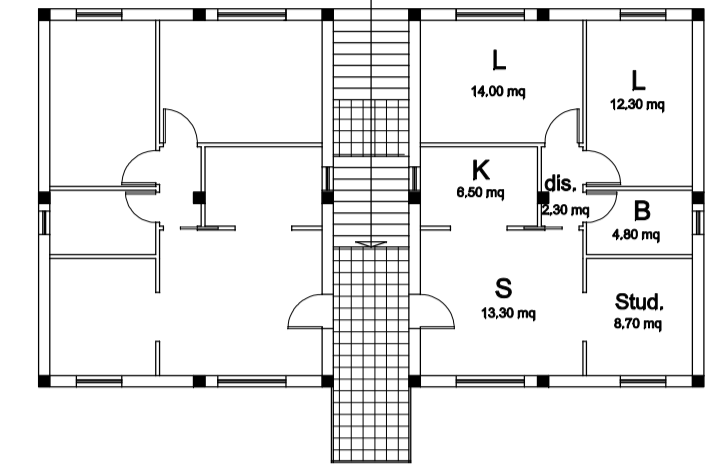


PRIMO PIANO

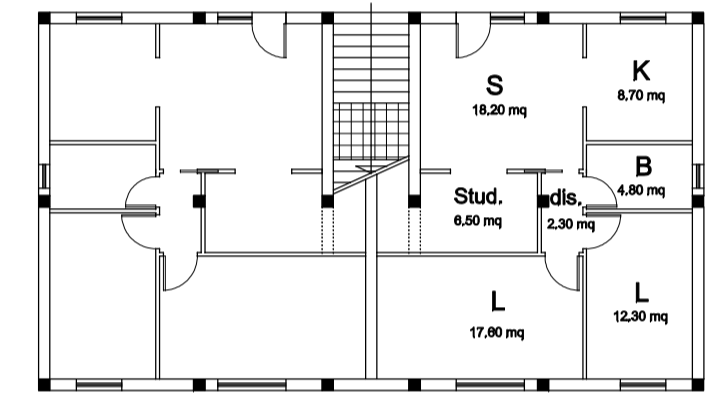

PIANO TERRA

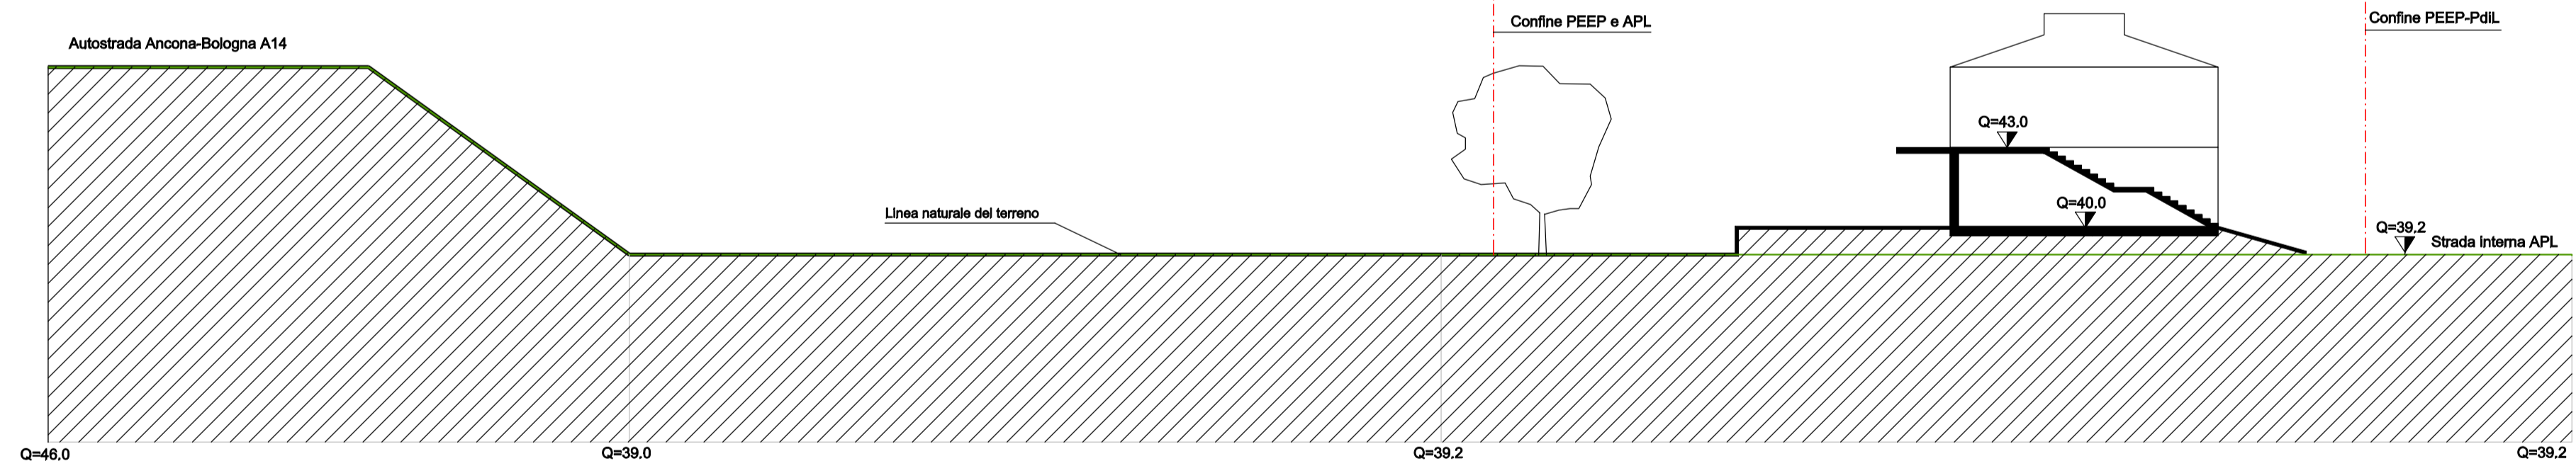

Sezione B-B (scala 1:200)

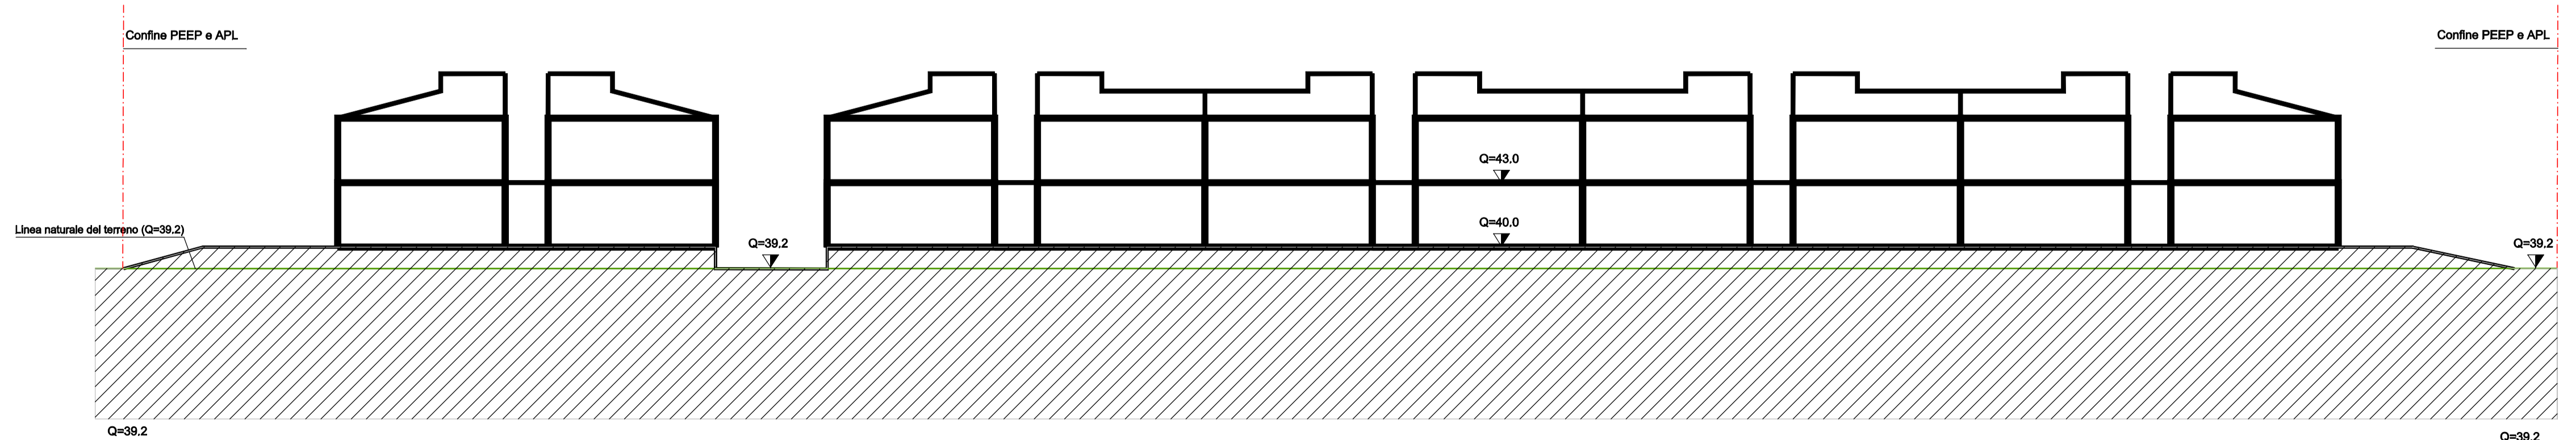

Sezione A-A (scala 1:200)

- LEGENDA:
- CONFINE P.R.G. dell'APL31\_A2
  - CONFINE PEEP (LOTTO 1)
  - CONFINE PdIL
  - EDIFICI - GIACITURA PREVALENTE
  - VERDE PRIVATO
  - VERDE PUBBLICO (V2)
  - PARCHEGGI PUBBLICI
  - PERCORSI PEDONALI
  - Vincolo idrogeologico (Piano Straordinario dei Bacini Idrografici PS2006)