

COMUNE DI ANCONA
Area Urbanistica e Ambiente
Servizio Pianificazione Urbanistica Attuativa
Servizio Gestione Edilizia

PPE Area Ex Mattatoio (APC 6)


IN ADEGUAMENTO ALLE PRESCRIZIONI DELLA
SOPRINTENDENZA PER I BENI ARCHITETTONICI
E PER IL PAESAGGIO DELLE MARCHE

Assessore: Dott. Gianni GIACCAGLIA
Direttore di Area: Ing. Sauro MOGLIE
Dirigente del Servizio: Arch. Marcello GIDONI
Progettista: Arch. Claudio LARICE
Collaboratore: Geom. Roberto MORESCHI

Elaborato **3**

Rilievo Topografico

Scala 1:500
Data: Luglio 2003
COPIA CONTRODEDOTTA

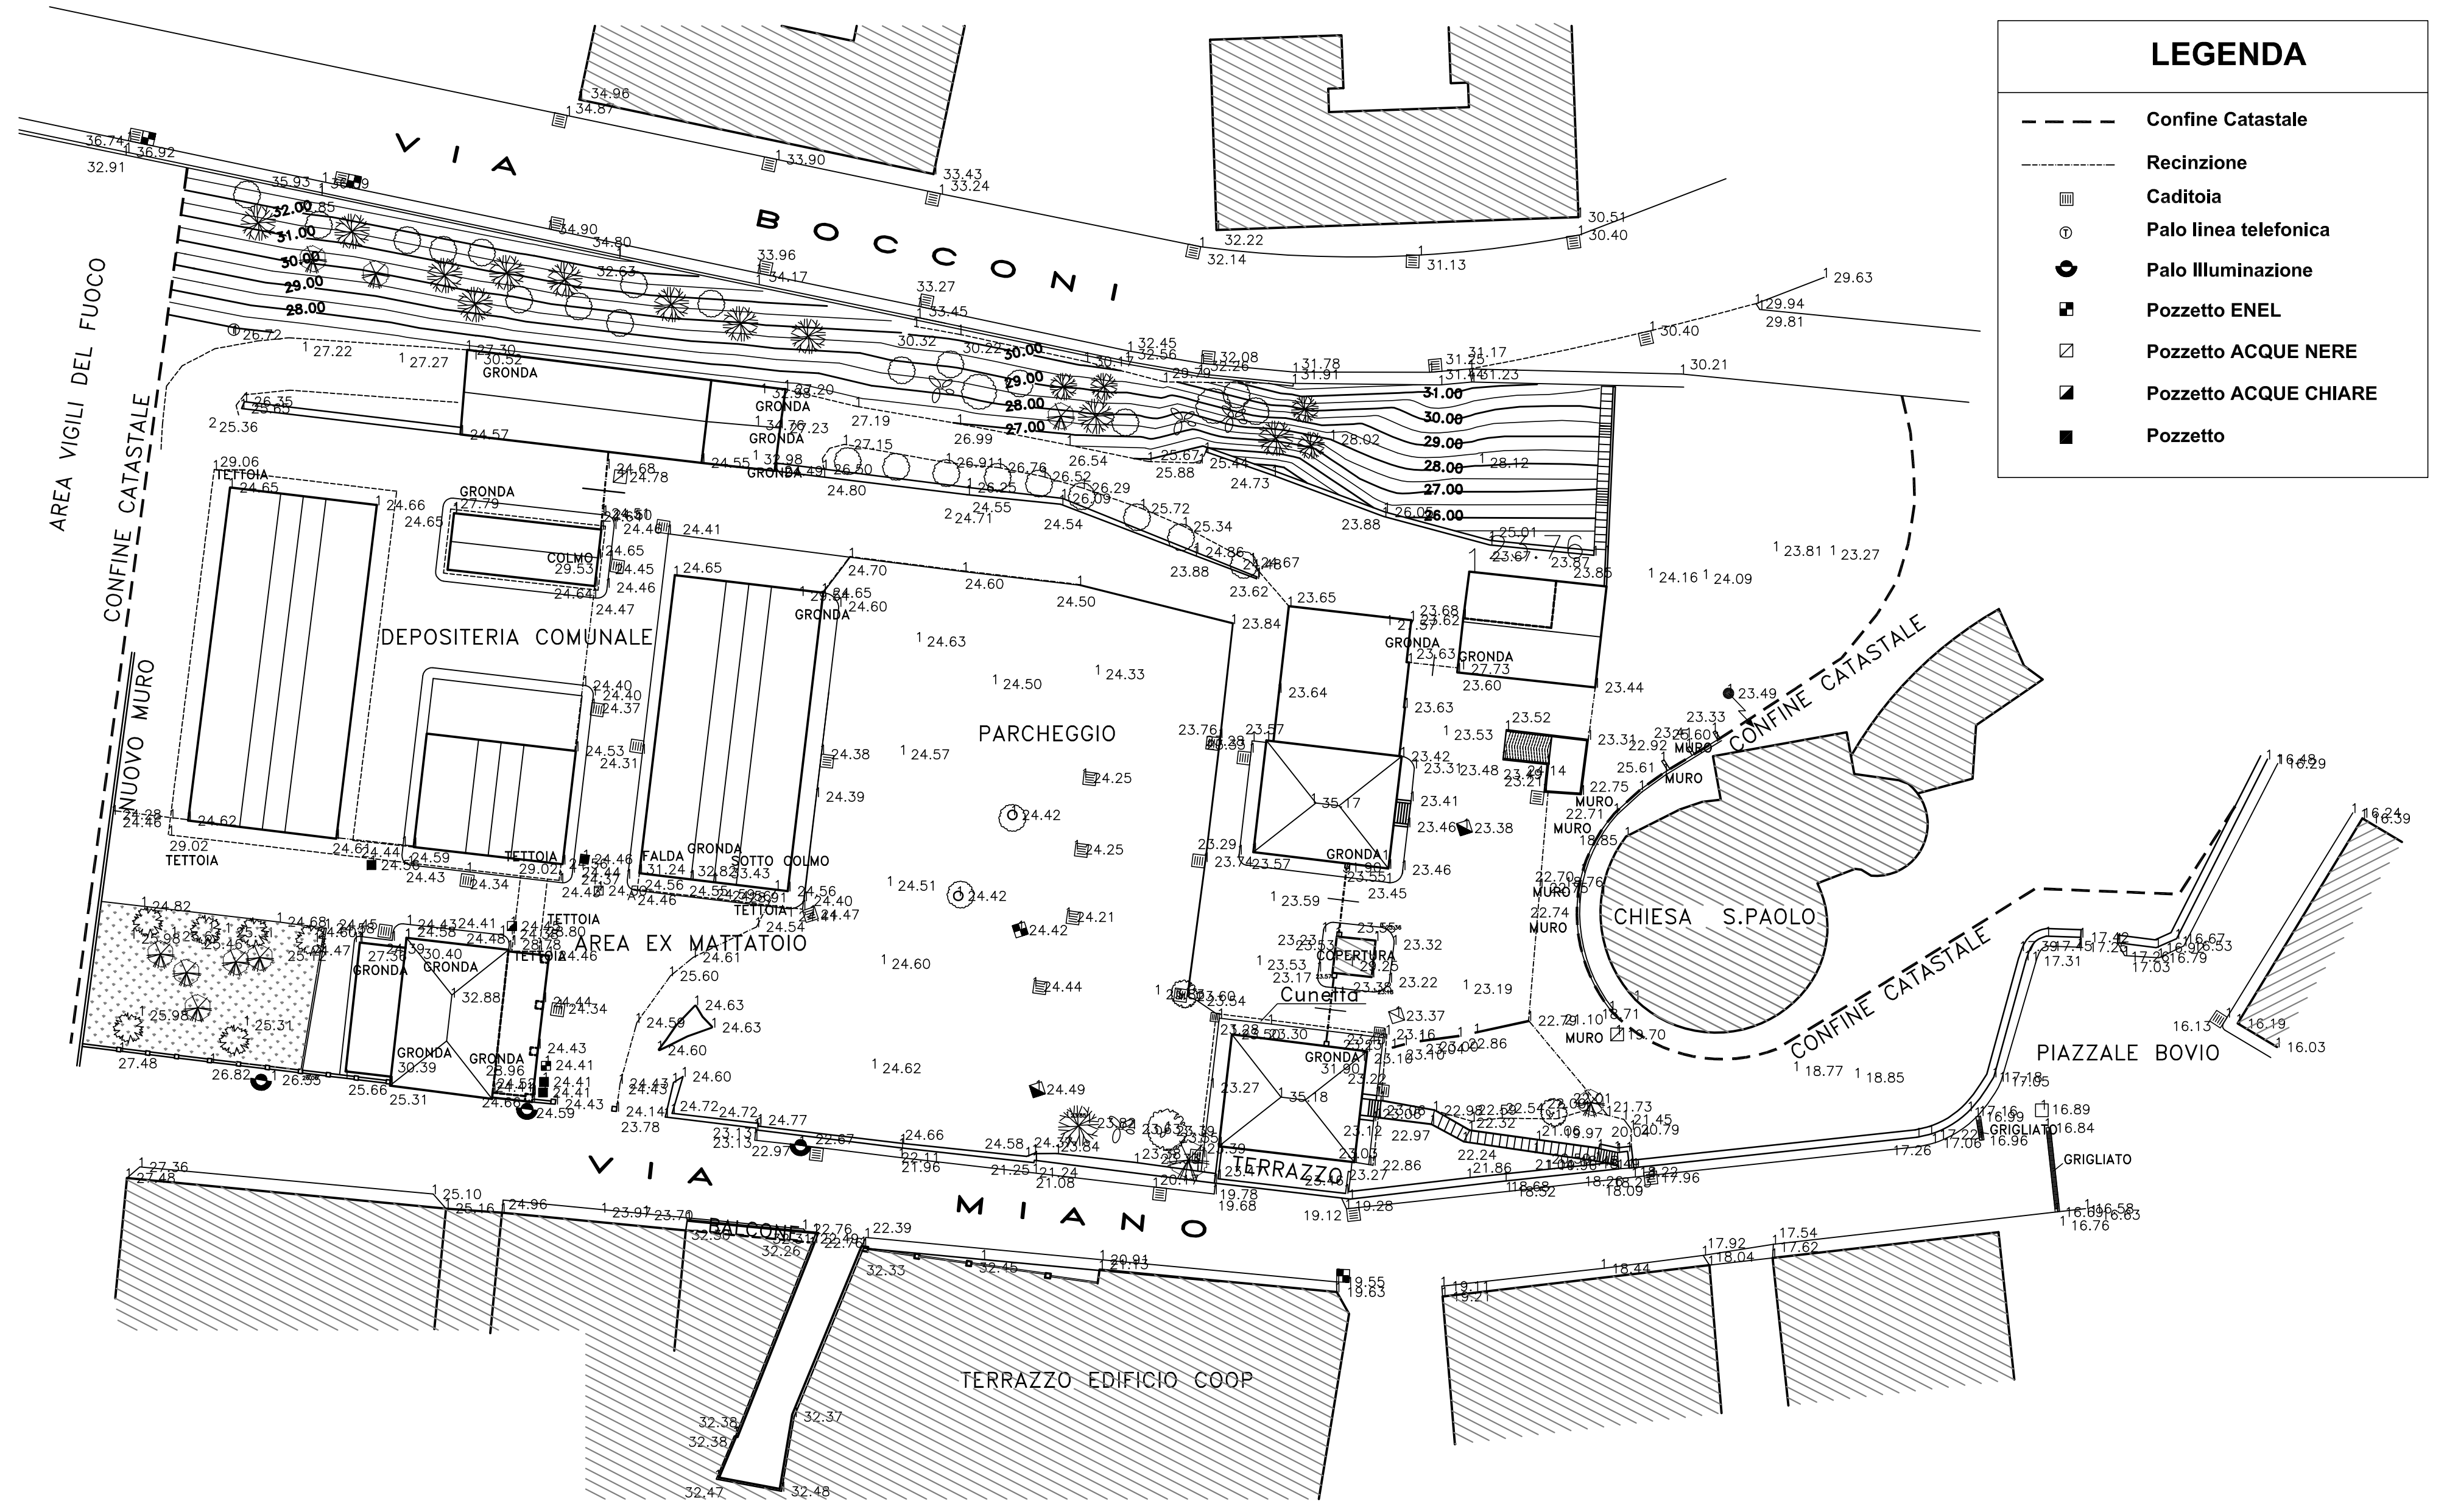

LEGENDA

- Confine Catastale
- - - - Recinzione
- ▣ Cadoitua
- ⊙ Palo linea telefonica
- ⊙ Palo Illuminazione
- ▣ Pozzetto ENEL
- ▣ Pozzetto ACQUE NERE
- ▣ Pozzetto ACQUE CHIARE
- Pozzetto