


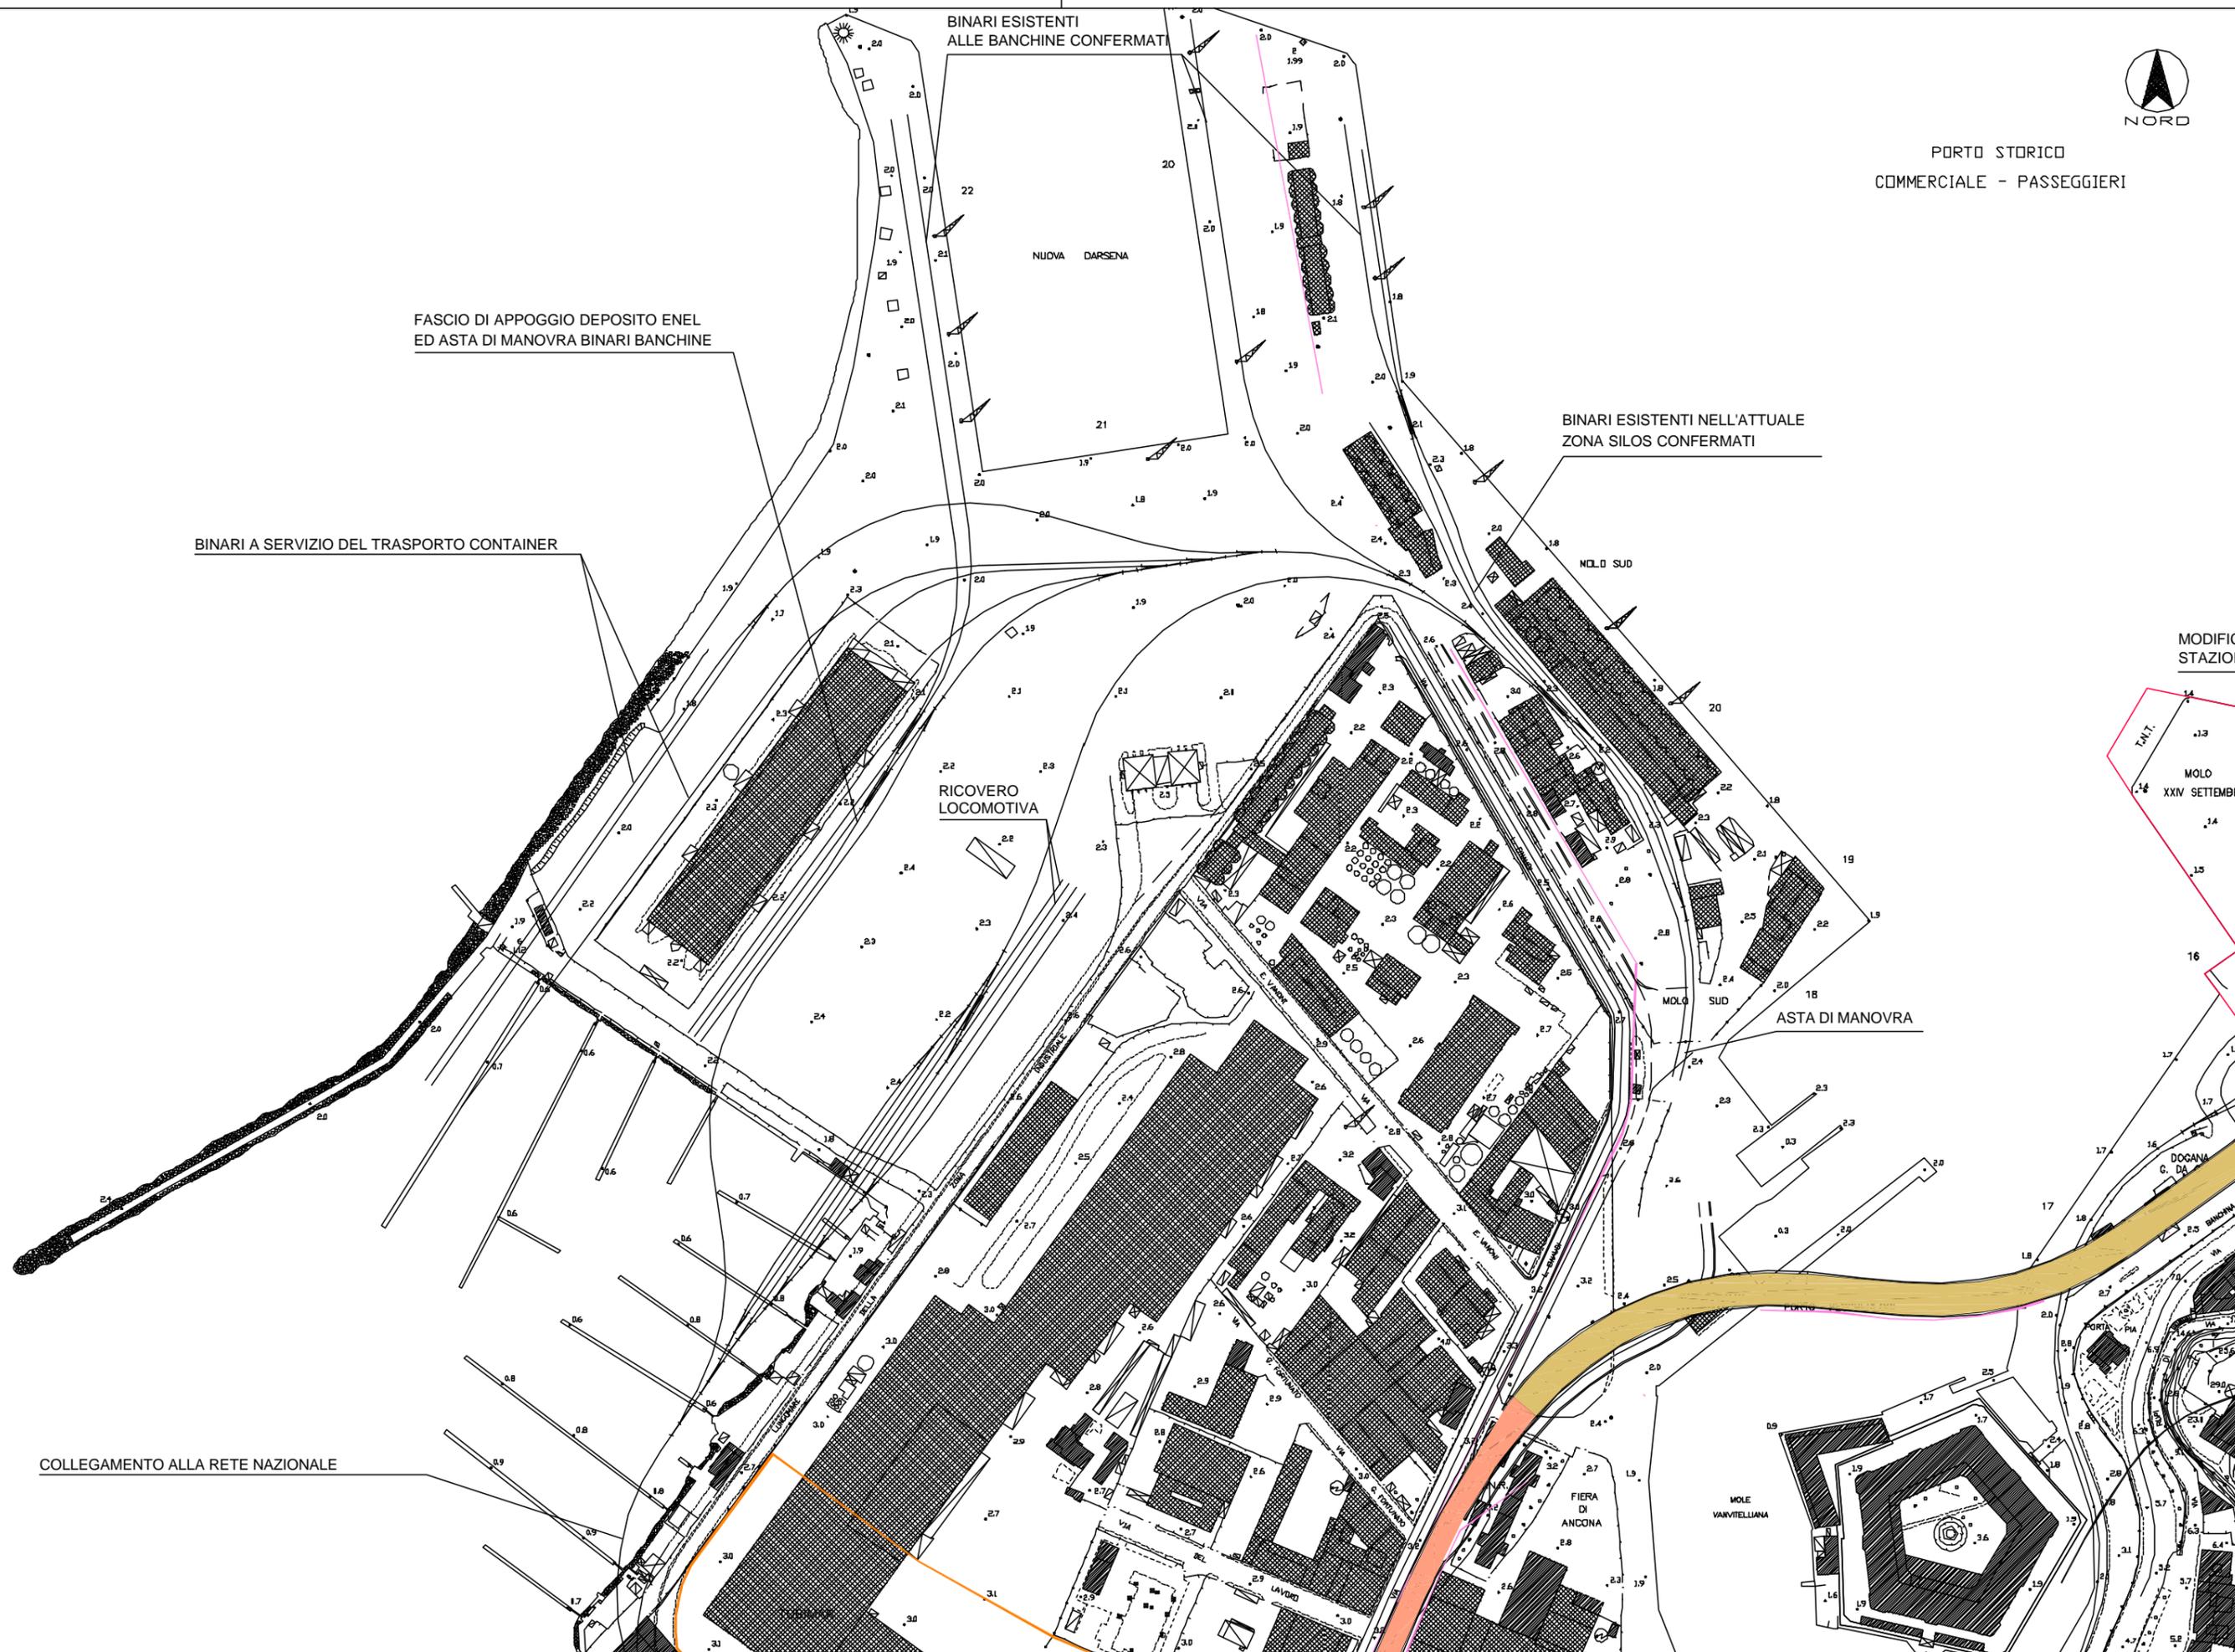

PORTO STORICO
COMMERCIALE - PASSEGGIERI



MODIFICAZIONI
STAZIONE

