

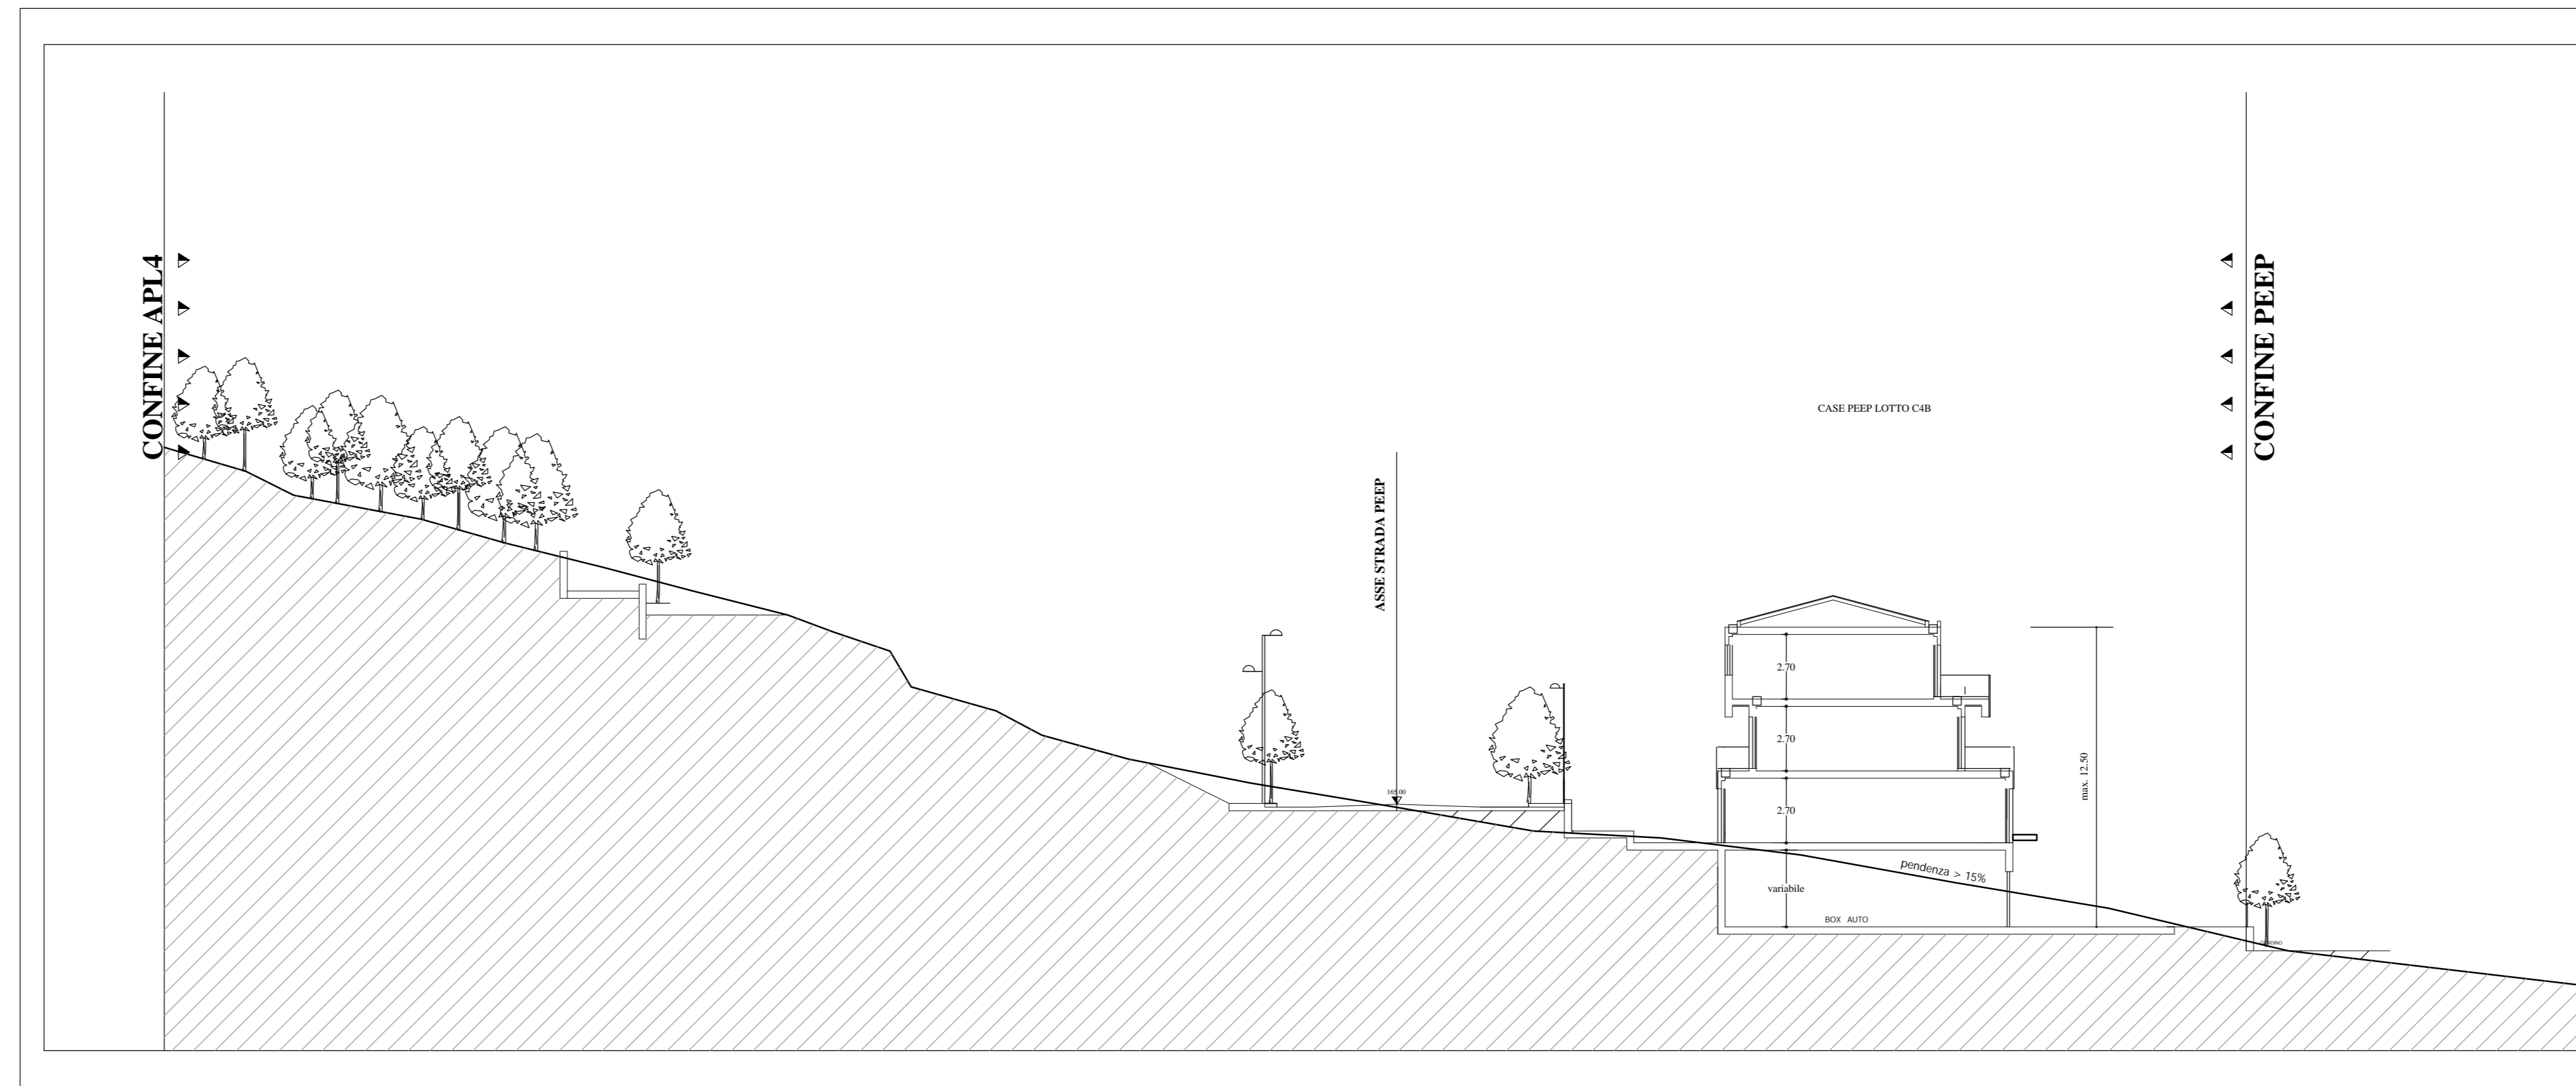


C - C

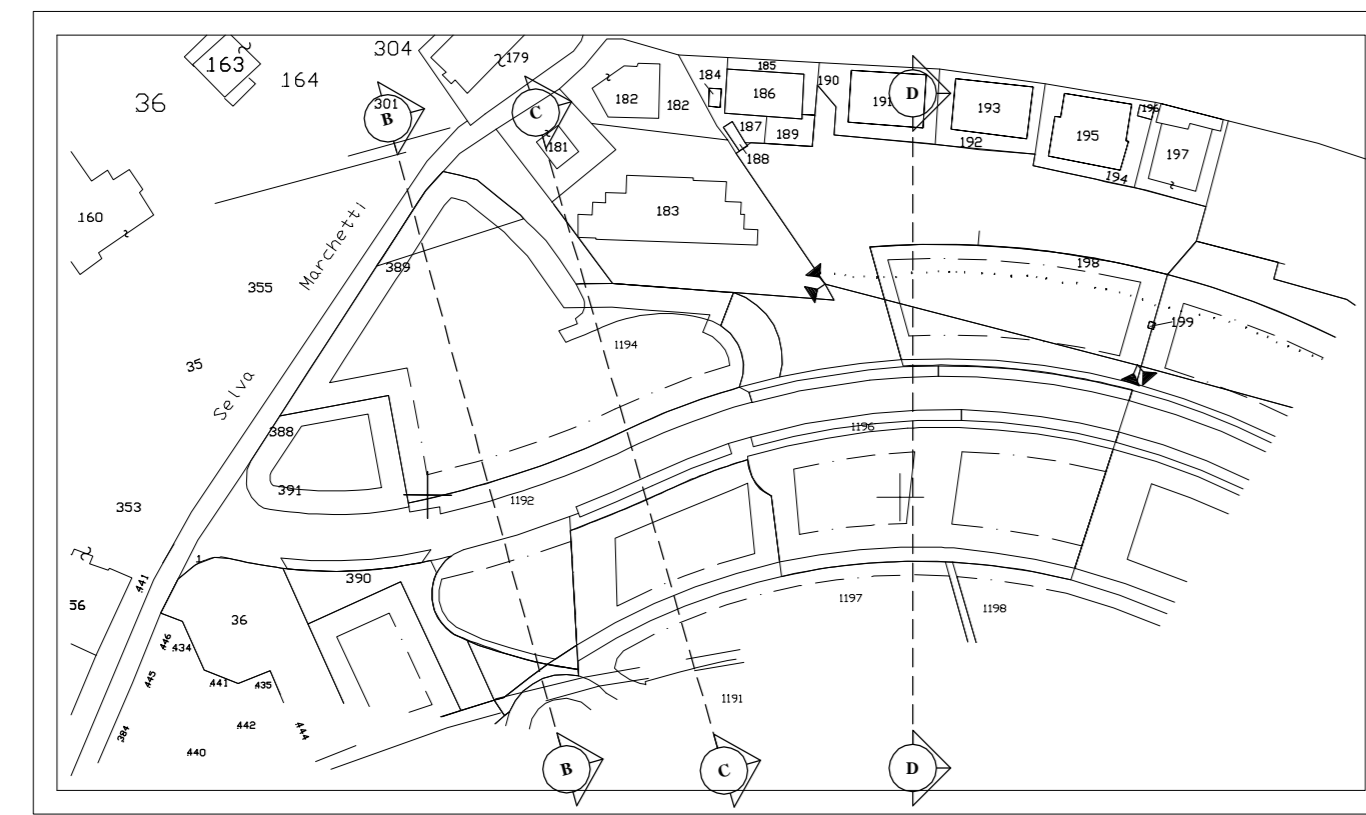

D-D

N.B. : LE PRESENTI SEZIONI SONO ESCLUSIVAMENTE INDICATIVE
E NON PRESCRITTIVE.

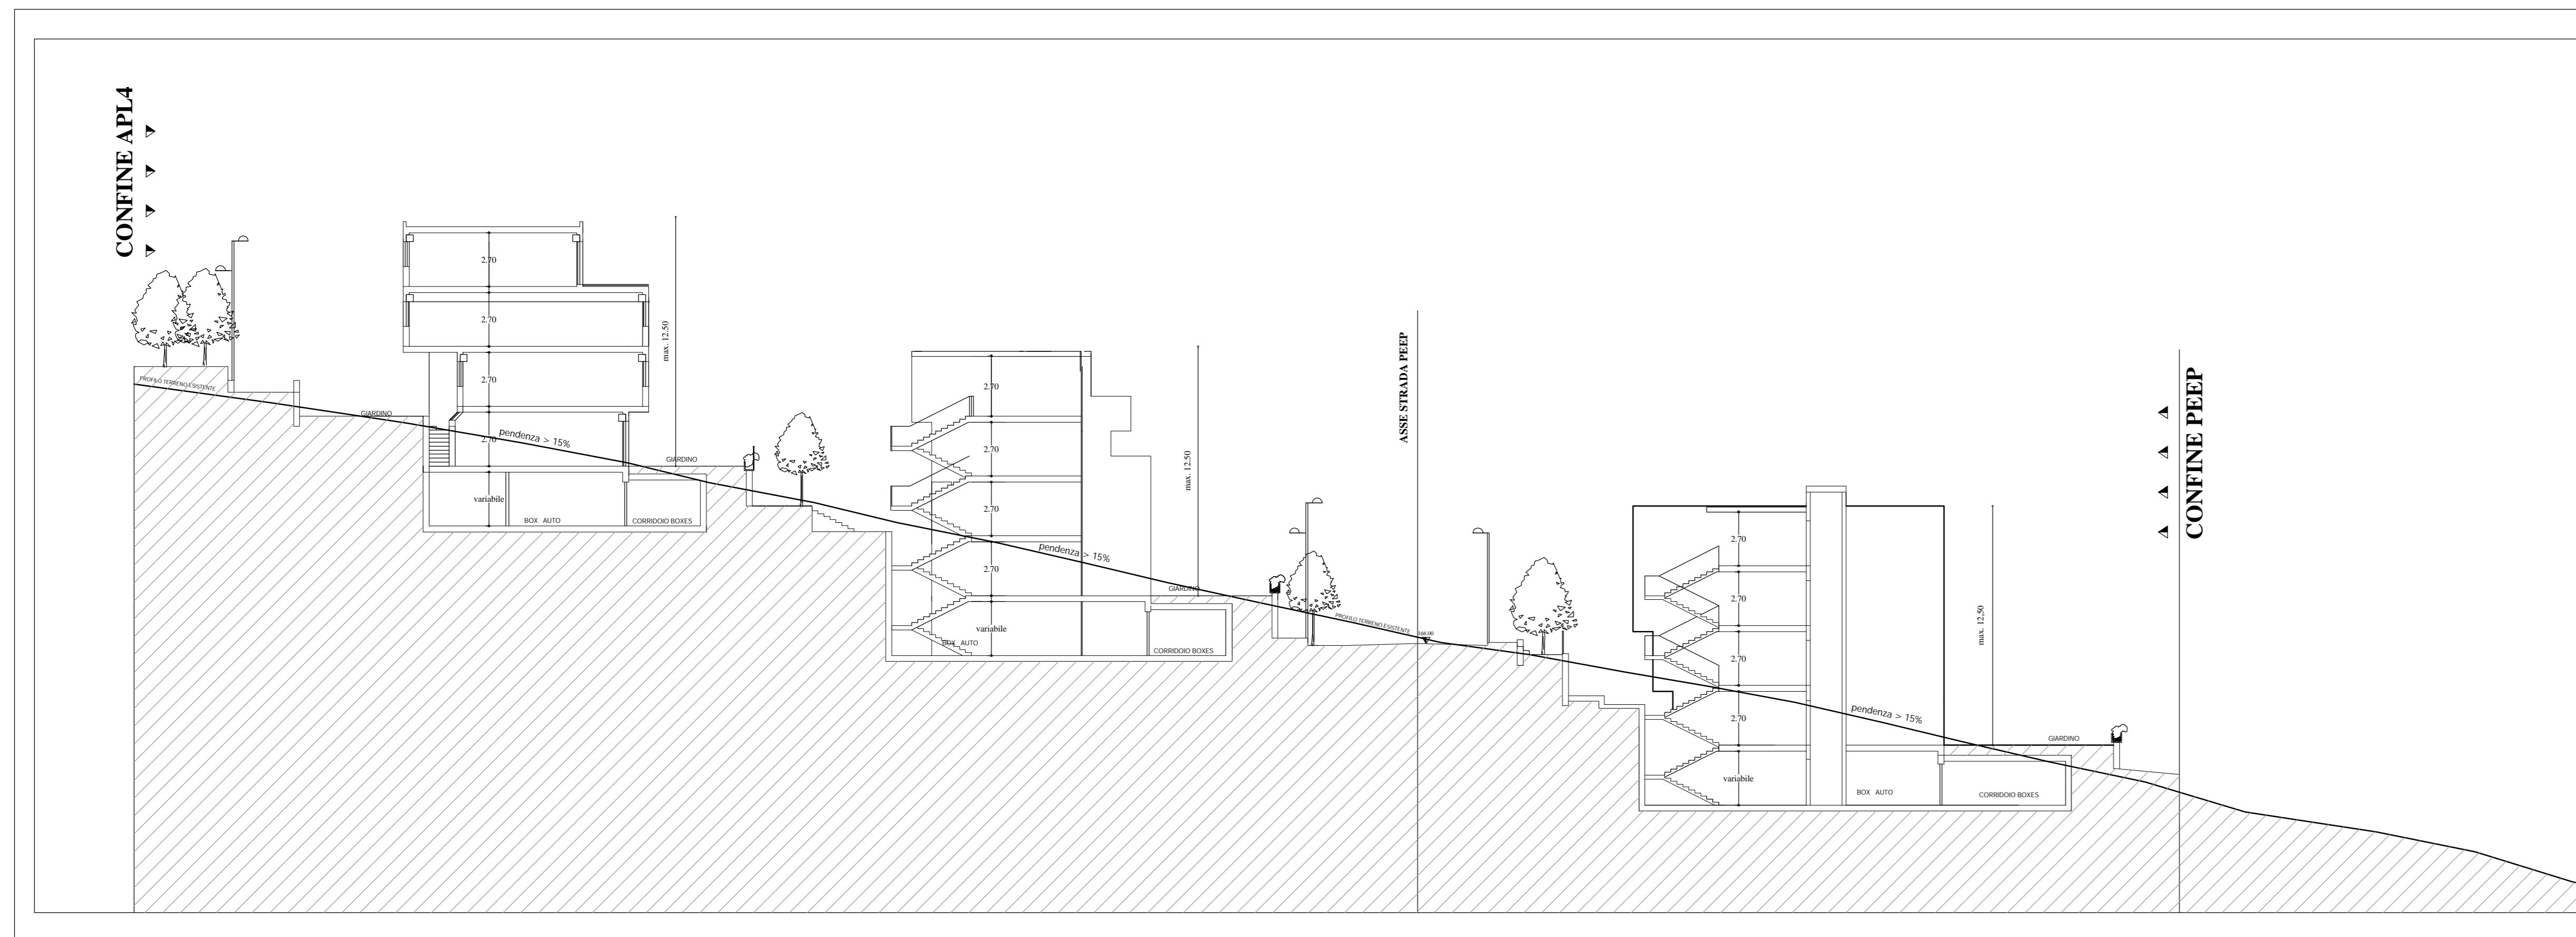

B - B



COMUNE DI ANCONA
Area Urbanistica
Servizio Pianificazione Attuativa

**PEEP PIETRALACROCE (APL 4)
FORTE ALTAVILLA
VARIANTE
(CON OSSERVAZIONI)**

TAV.: **9 A**

Adozione: Del. Cons. n. 3
del 12/01/2004

Approv. definitiva:
Del. Cons. n. _____
del _____

ELABORATO: SEZIONI

SCALA:
1:200

DATA:
Maggio 2004

Assessore:
Direttore di Area:
Dirigente del Servizio:

Dot. Gianni GIACCAGLIA
Ing. Sauro MOGLIE
Arch. Daniele Martelli

Tecnici incaricati

Arch. Marcello Giolani
Geom. Emilio Marchetti (Responsabile del Procedimento)
Geom. Roberto Barbotti

Il sindaco
Fabio STURANI

Il segretario generale
Lorenzo RAMADU' MARIANI